



PIANO DI LOTTIZZAZIONE CONVENZIONATA AD INIZIATIVA PRIVATA

(ai sensi dell'art. 28 L.1150/42 e s.m.l.)



UBICAZIONE: VIA RIPUARIA - LOCALITA' "I GELSI"

T.18 RETE GAS E RETE TELEFONICA

TAVOLA TITOLO ELABORATO VARIE SCALA

DATA	1	2	3
AGGIORNAMENTI			

PROPRIETARI:
 Pianese Pasquale
 Pianese Francesco
 Pianese Edoardo


PROGETTISTI:
 Arch. Gallo Vittorio
 Arch. Lametta Gennaro

COLLABORATORI:
 Arch. Pezone Angela
 Arch. Carleo Giovanna

VITTORIO GALLO, Architetto
 per: vittoriodgallo-arch@architectoweb.it
 GENNARO LAMETTA, Architetto
 per: archgennarolametta@architectoweb.it


Via G. Mazzini n°14
 80014 Giugliano in Campania (NA)

QUESTO DISEGNO E' TUTELATO A NORMA DI LEGGE

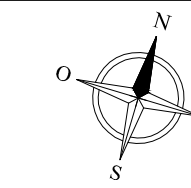


Scala 1:500

PARTICOLARI COSTRUTTIVI

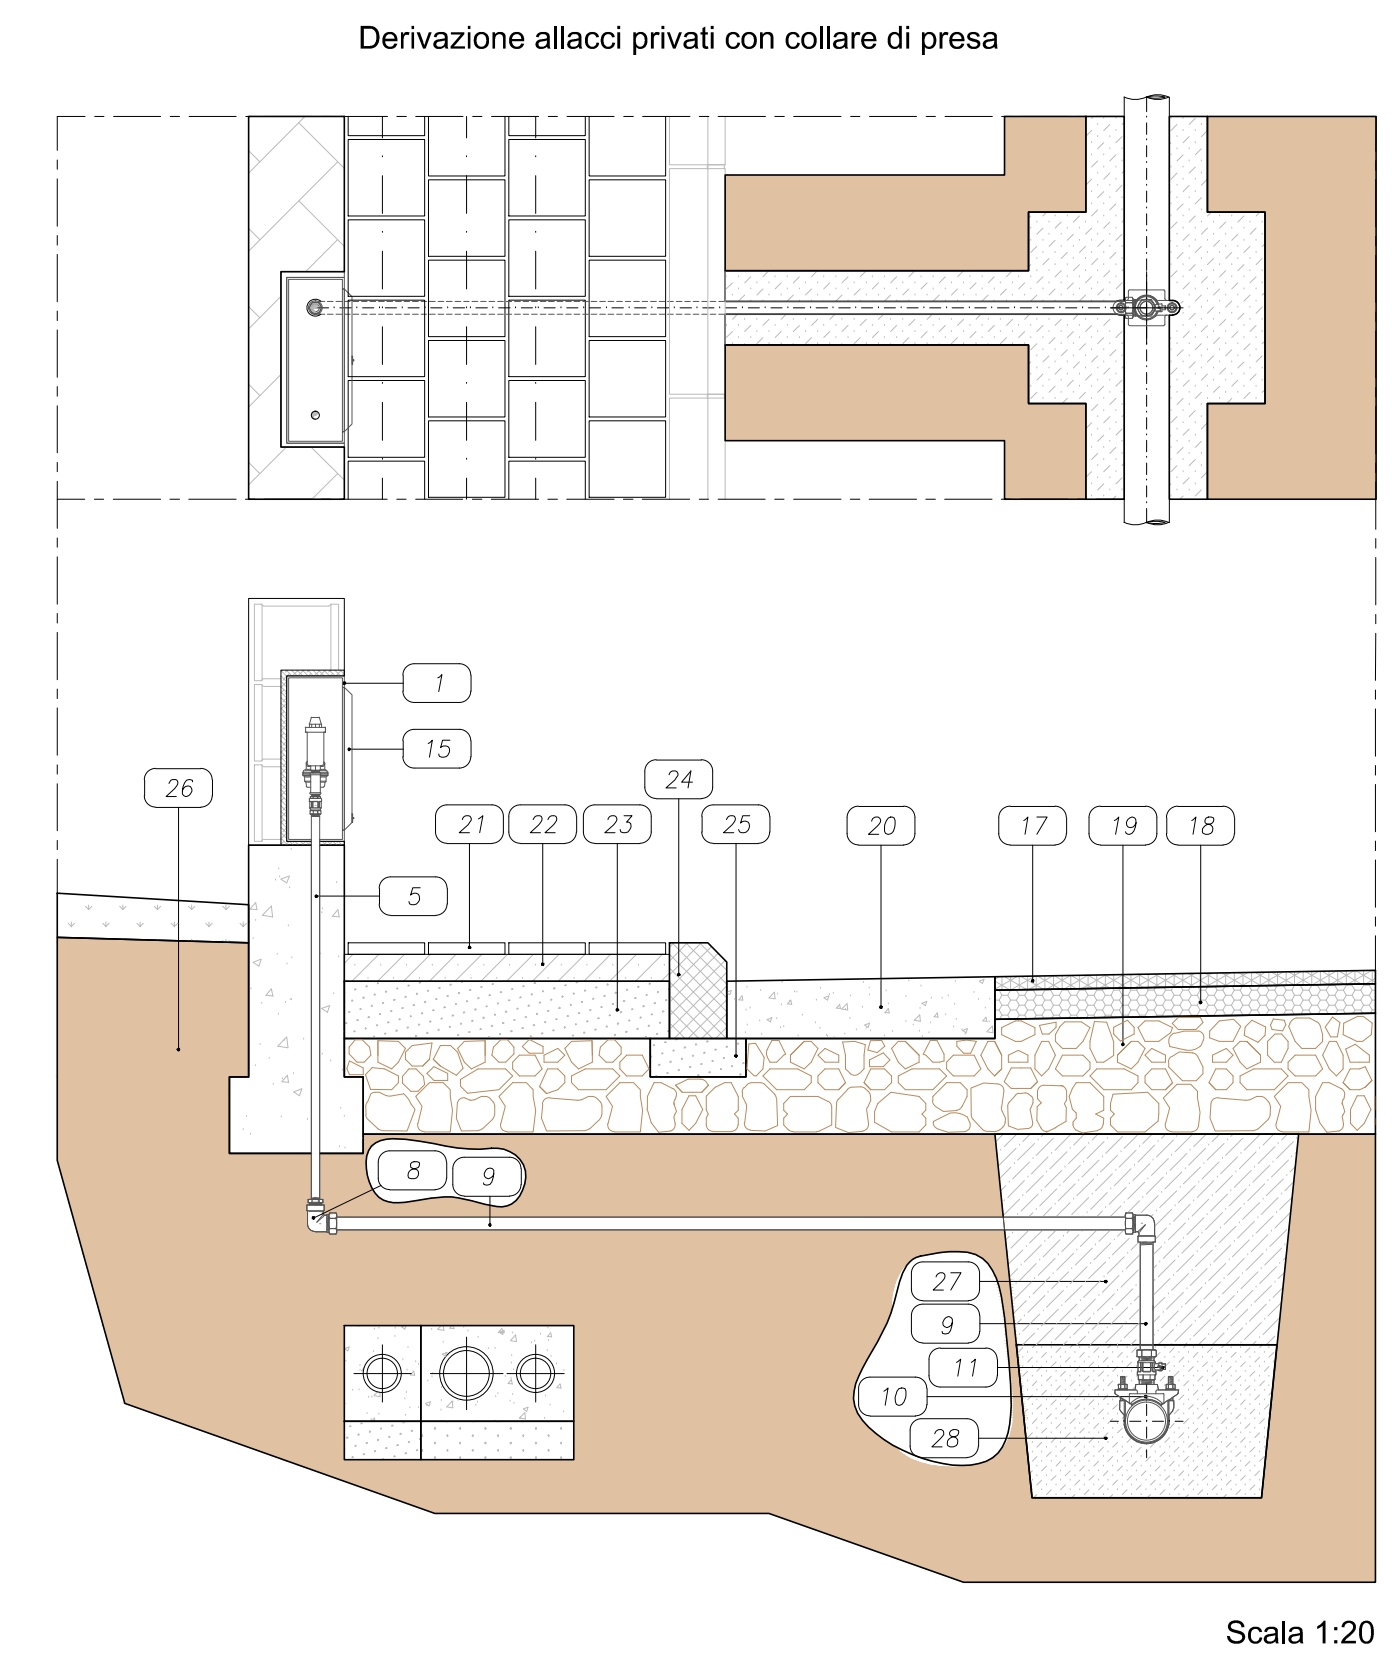


Scala 1:20

- LEGENDA**
- | | |
|---|--|
| 1 Armadio da incasso in lamiera zincata | 15 Sportello in Vetroresina 35x35 cm |
| 2 Tes 1/2" | 16 Muratura di recinzione |
| 3 Gomito 1/2" | 17 Manto d'usura |
| 4 Valvola di ritegno Europa 1/2" | 18 Binder |
| 5 Tubo acciaio zincato 1/2" | 19 Massciata stradale |
| 6 Valvola a sfera MF 1/2" | 20 Cunetta alla francese |
| 7 Contatore a lettura frontale | 21 Pavimentazione marciapiede |
| 8 Gomito per PE multistrato filettato F=32 mmx1 | 22 Battuto di sottofondo |
| 9 Tubo Polietilene Multistrato 32 mm | 23 Magrone di sottofondo |
| 10 Collare di presa staffa Inox | 24 Cordonata marciapiede |
| 11 Valvola a sfera MM 1" | 25 Fondazione cordonata |
| 12 Chiusura con chiave triangolare | 26 Terreno |
| 13 Valvola a sfera piombabile MF 1/2" | 27 Reintegro con materiali provenienti dagli scavi |
| 14 Sfiato Resko | 28 Sabbia vagliata |

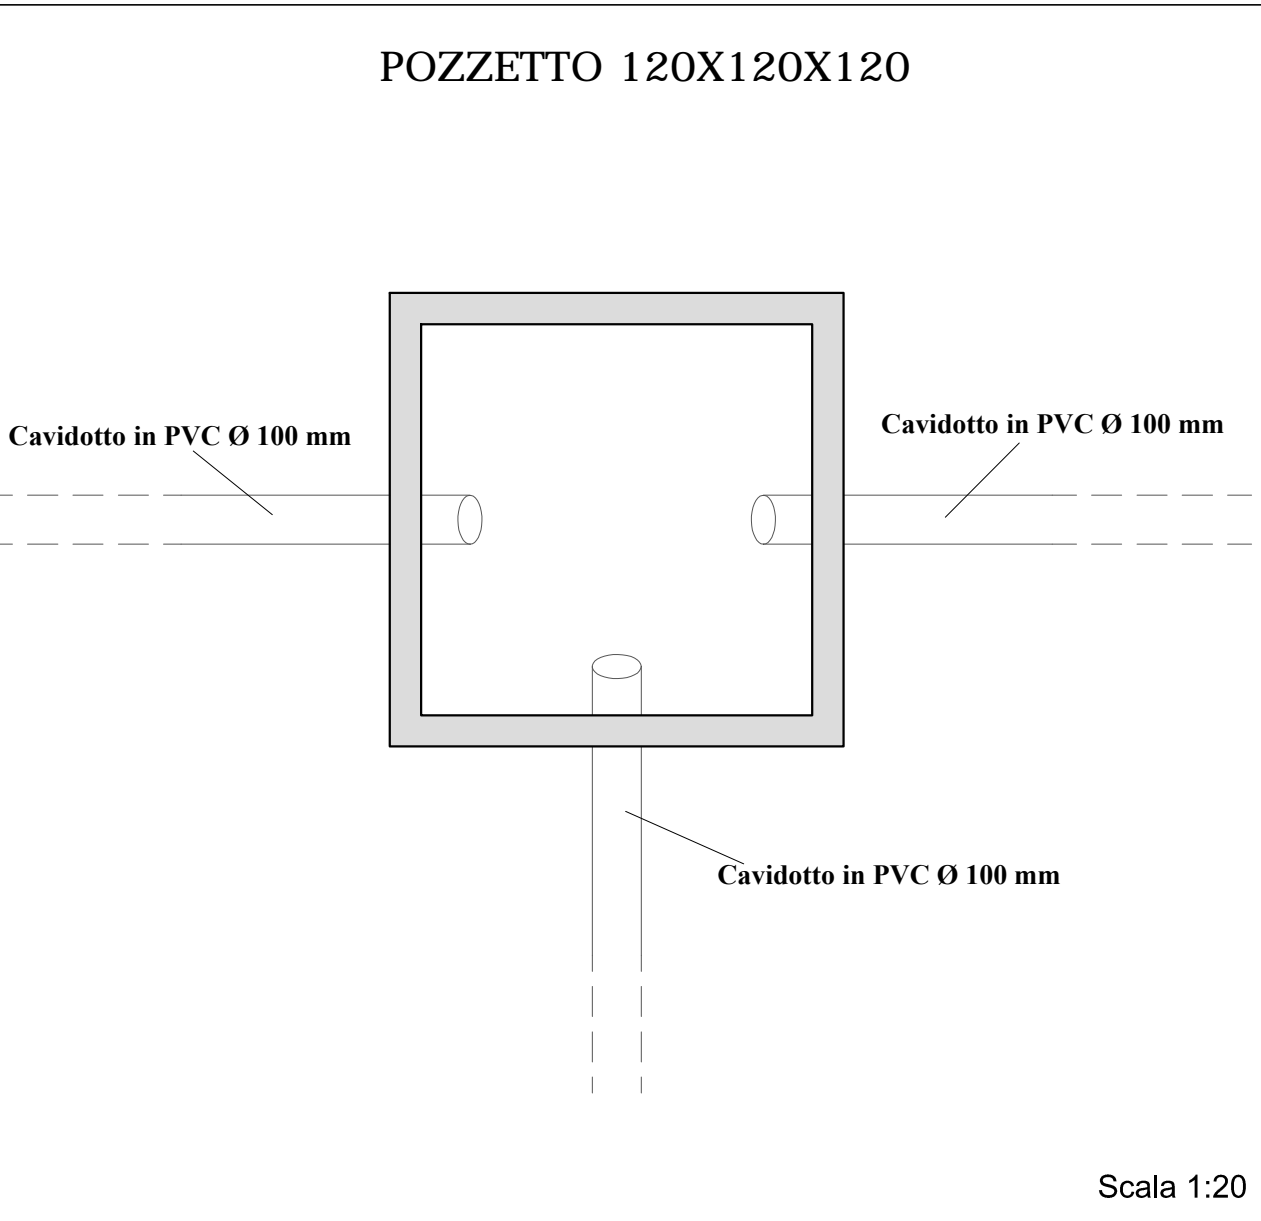

Scala 1:20

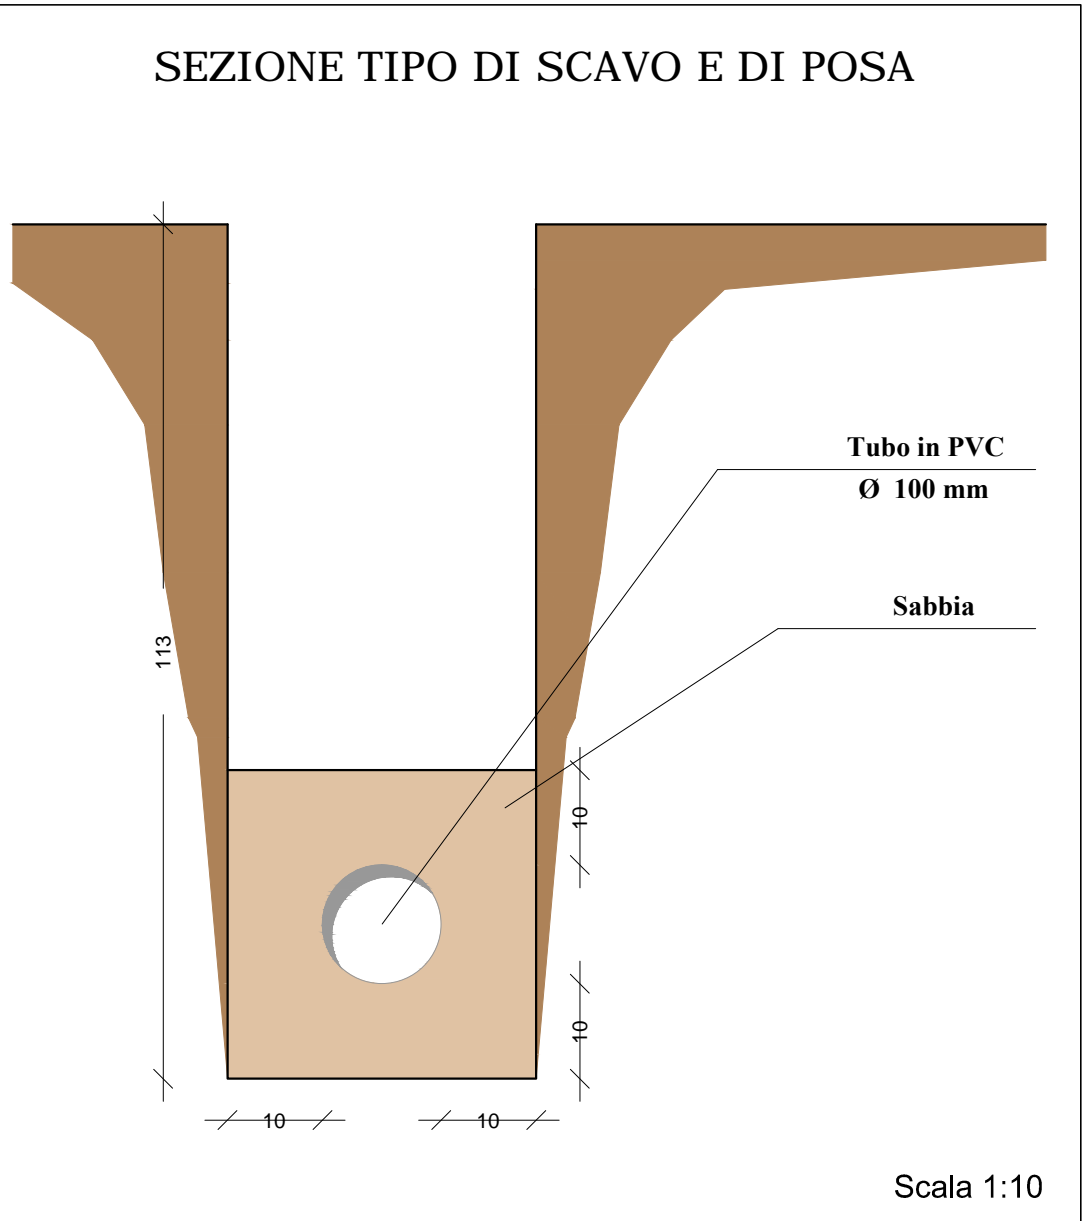

Scala 1:10

LEGENDA

RETE TELECOM	
	Rete Telefonica Ø 100
	Cameretta di Derivazione Linea Telefonica 120x80
	Punto consegna Telefono
	Pozzetto d'ispezione Linea Telefonica 60x60
RETE GAS	
	Rete Gas Metano
	Punto consegna Gas Metano