



Comune di Giugliano in Campania
Città Metropolitana di Napoli

Viabilità di collegamento tra la S.S. 7 Bis "Via Appia", la
SS 162 NC "Asse Mediano" e l'Area nord Est
del territorio di Giugliano in Campania

Progetto di Fattibilità Tecnica ed Economica

Tav. 04

Sezioni tipo delle strade
previste in progetto

Scala: Varie


Il R.U.P.

Il Dirigente dell'Unità di Progetto
Ambiente e Lavori Pubblici


Dott. Ing. Giuseppe Sabini

Giugliano in Campania (NA), Maggio 2018

Sezione tipo con pista ciclabile ad una corsia

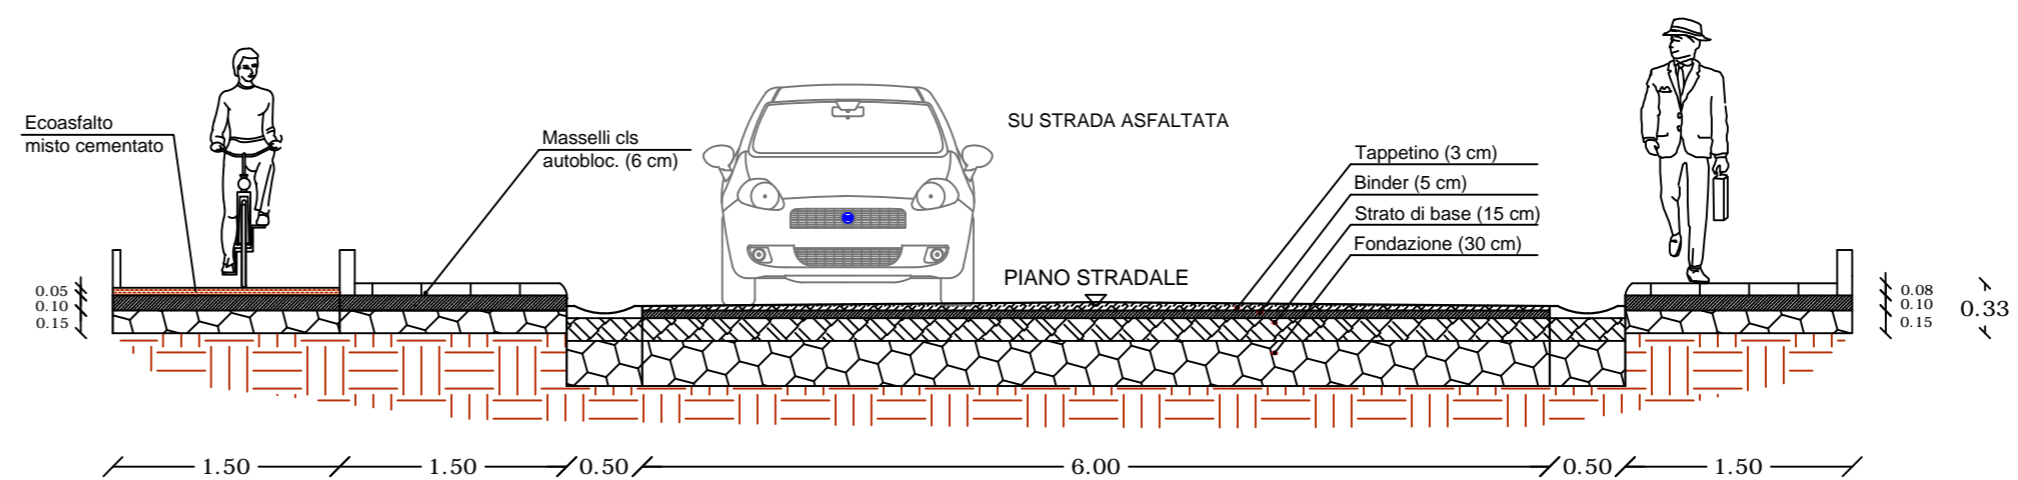


Sezione tipo con pista ciclabile a due corsie

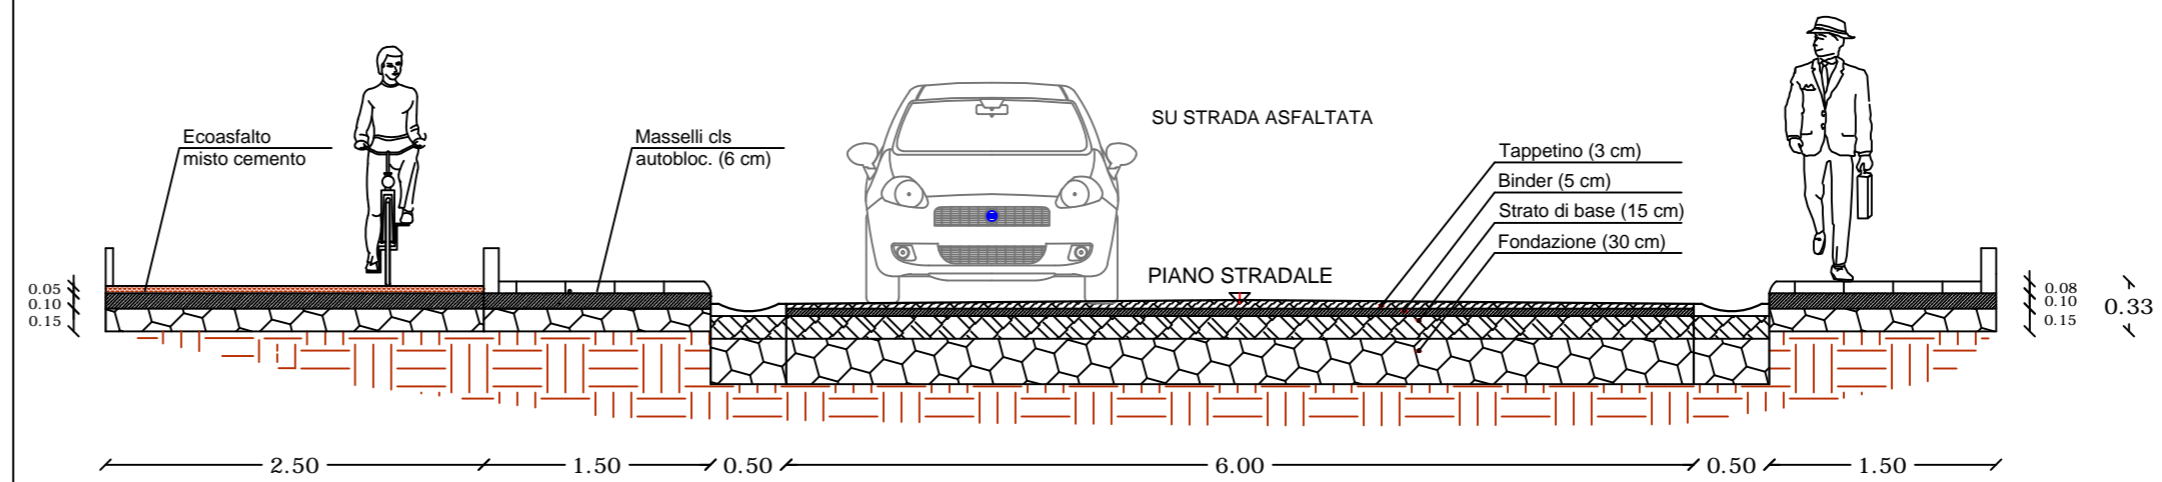


Scala 1:50

Ecoasfalto
misto cementato

0.05
0.10
0.15

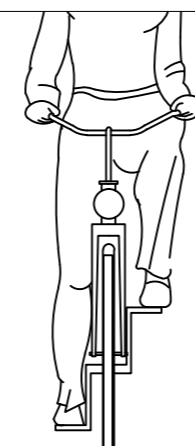

Masselli cls
autobloc. (6 cm)

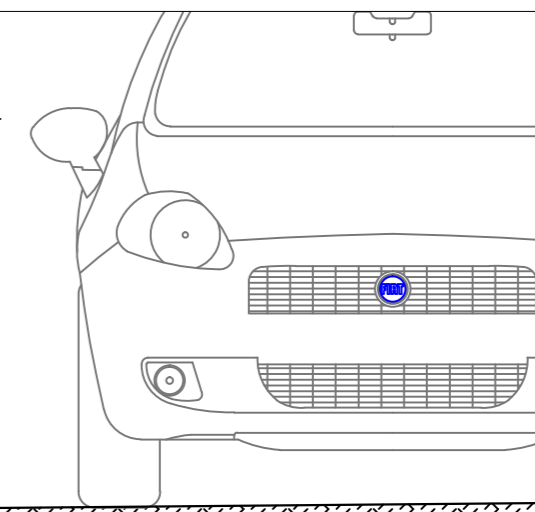

Scala 1:20