
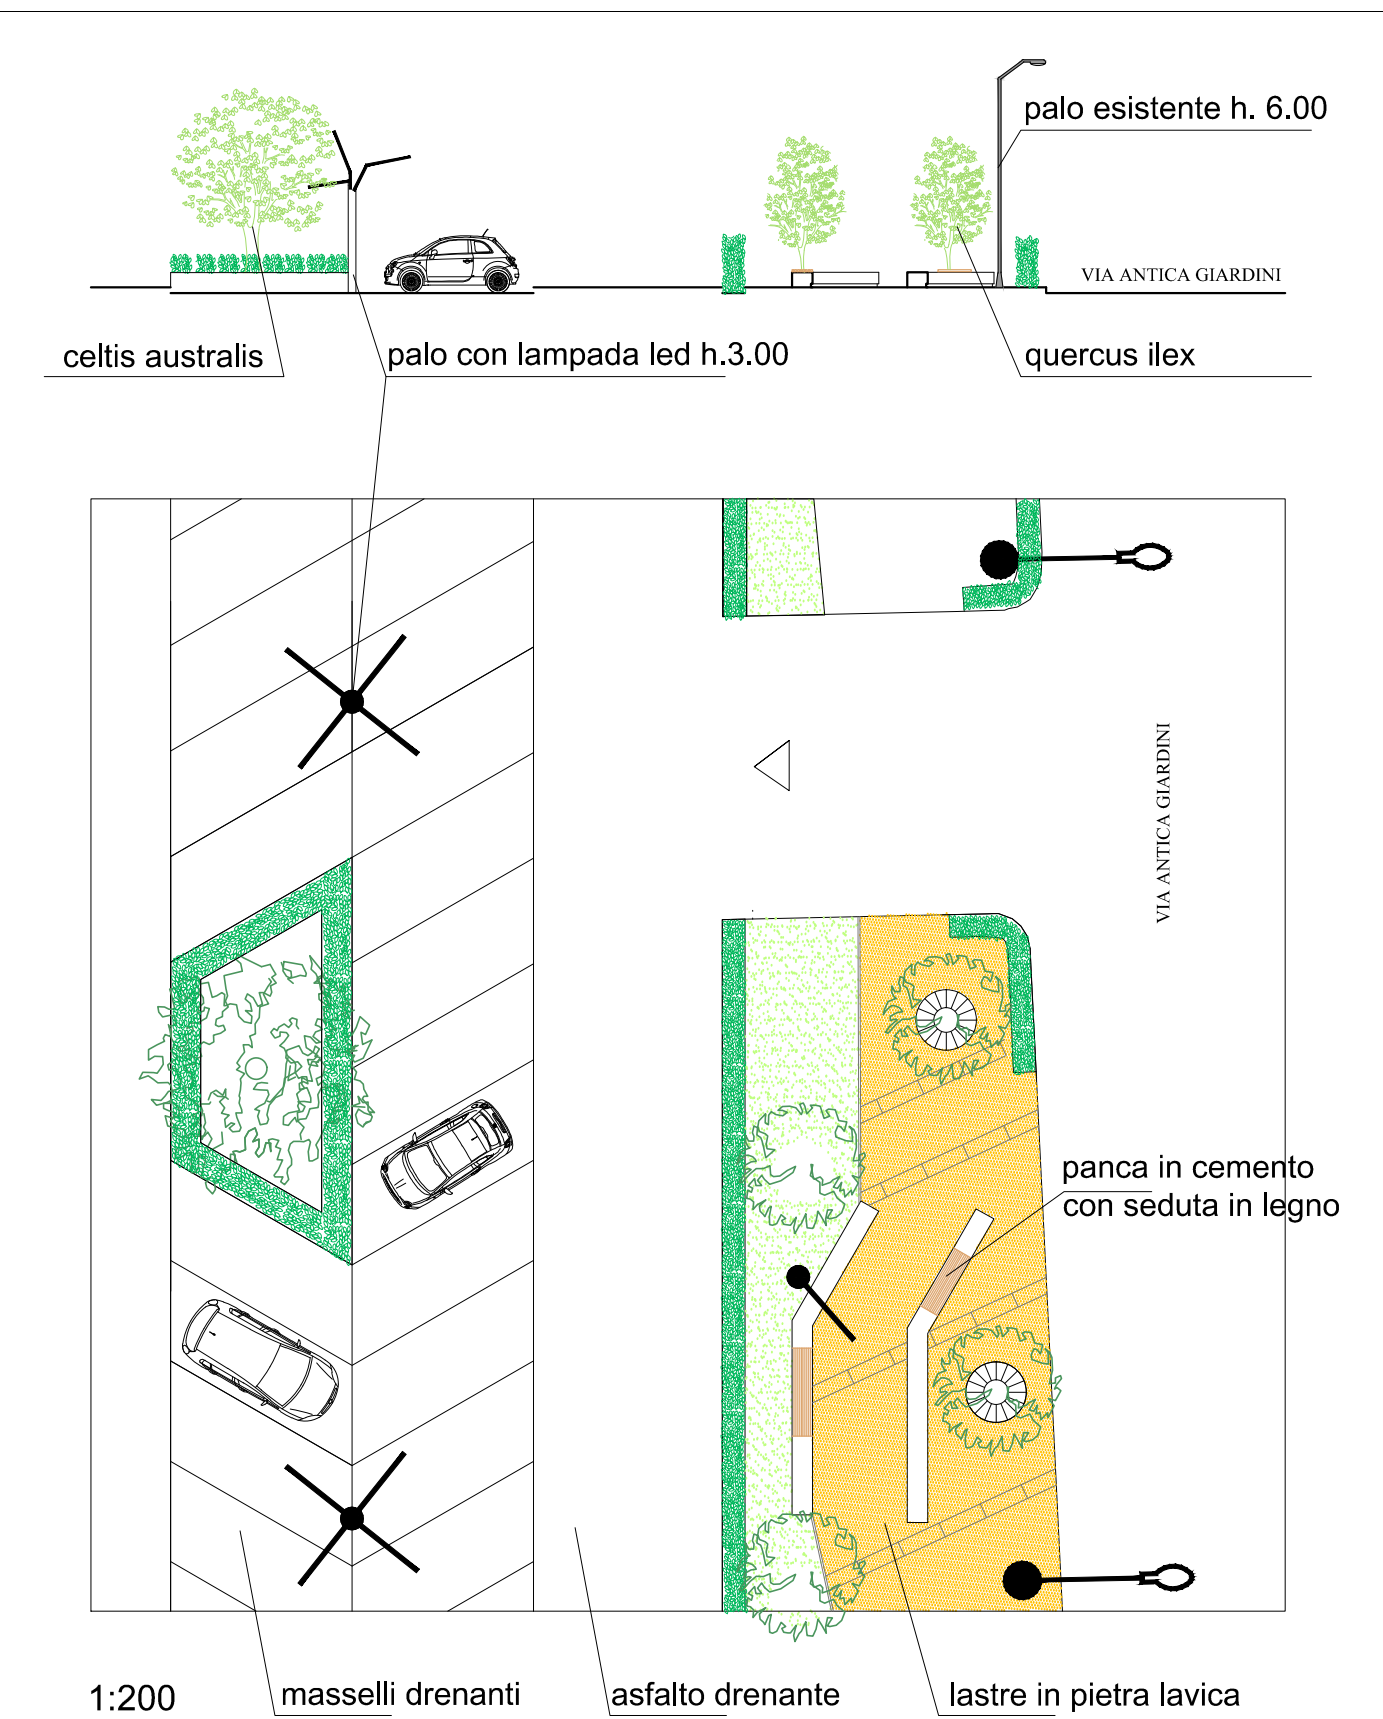


- Prato
- Siepe h.1.80 (fotinia - laurus nobilis)
- Siepe h.1.30 (biancospino - ligustrum - corbezzolo)
- Celtis australis
- Quercus ilex

- Palo stradale esistente h. 6.00
- Palo di arredo urbano a LED h. 3.00

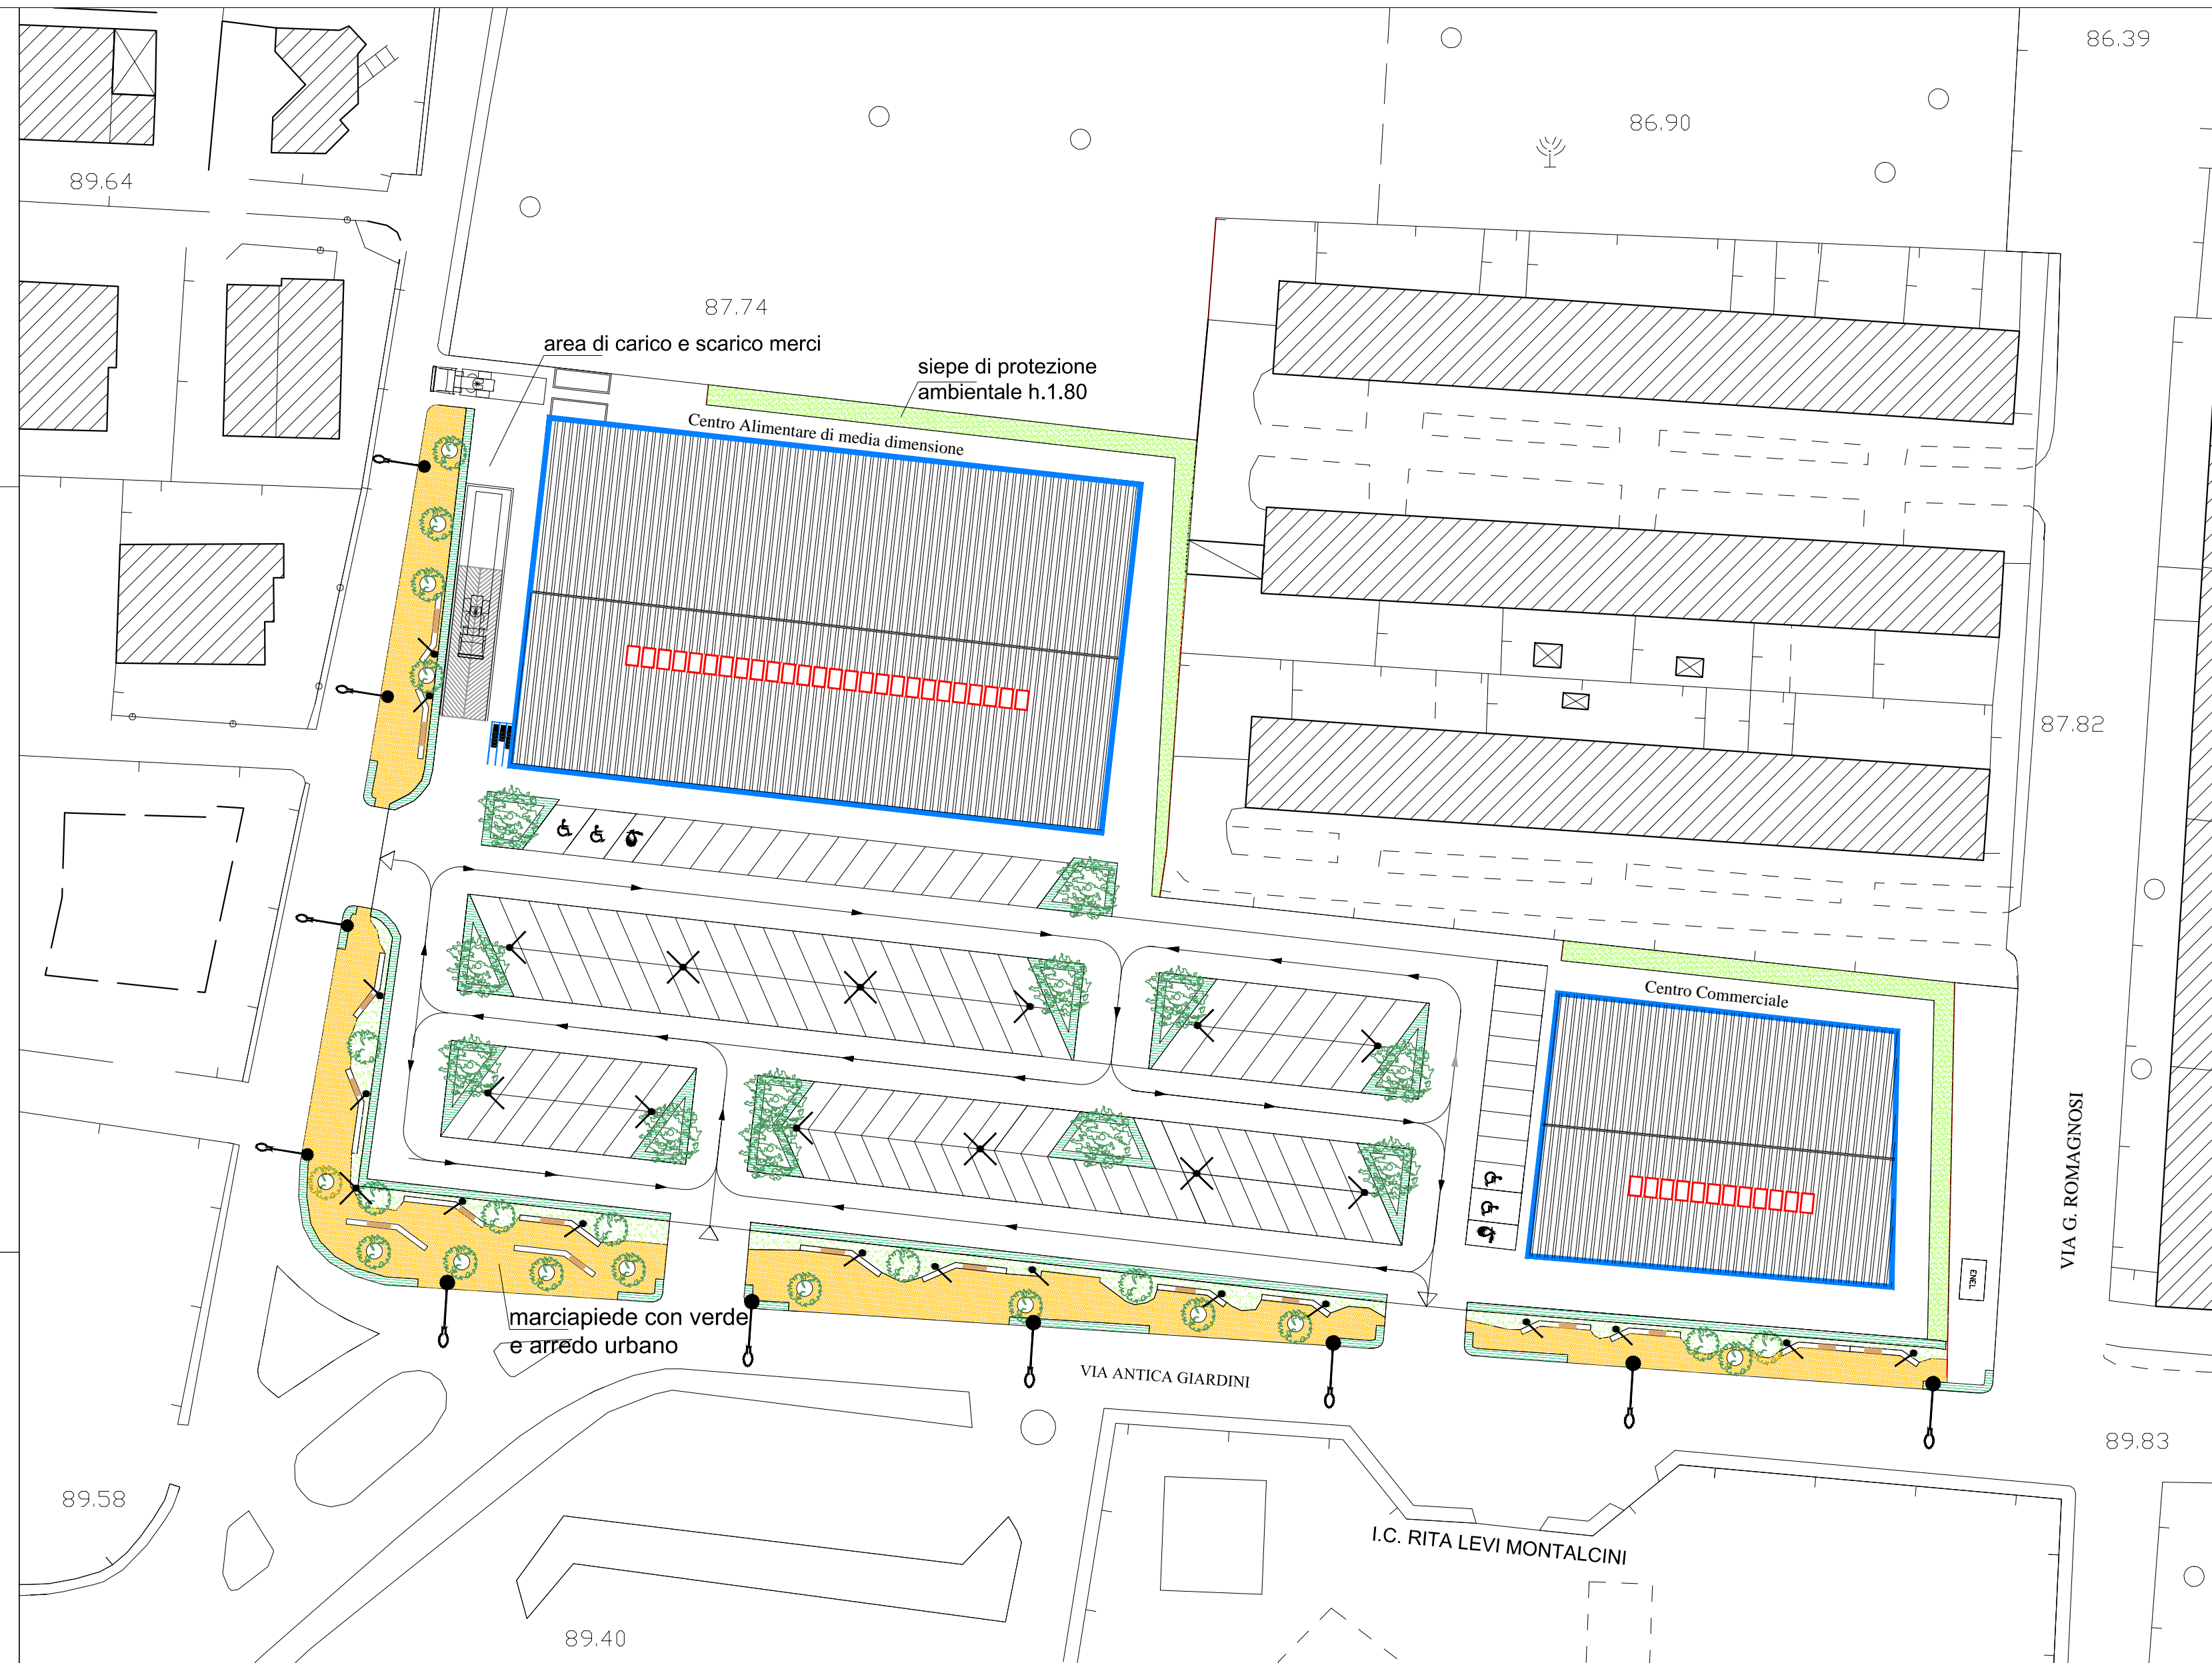

panca in cemento con seduta in legno

COMUNE DI GIUGLIANO IN CAMPANIA
Provincia di Napoli

Piano Urbanistico Attuativo
(L.R. 16/2004 - art. 27)
ZONA OMOGENEA F1
ATTREZZATURE AD USO PUBBLICO DI INIZIATIVA PRIVATA
in Via Antica Giardini
catasto terreni foglio 54 particella 2214

P3


Planovolumetrico
Dettaglio aree di uso Pubblico
1:500 - 1:200

richiedente: **MD** spa
Gricignano d'Aversa
C.F. e P.I. 03185210618
(in persona del proprio procuratore speciale)
dott. ing. Michele Marco Aiello

progettisti: prof. arch. Achille Renzullo

I.A. Consulting Srl

Luglio 2019

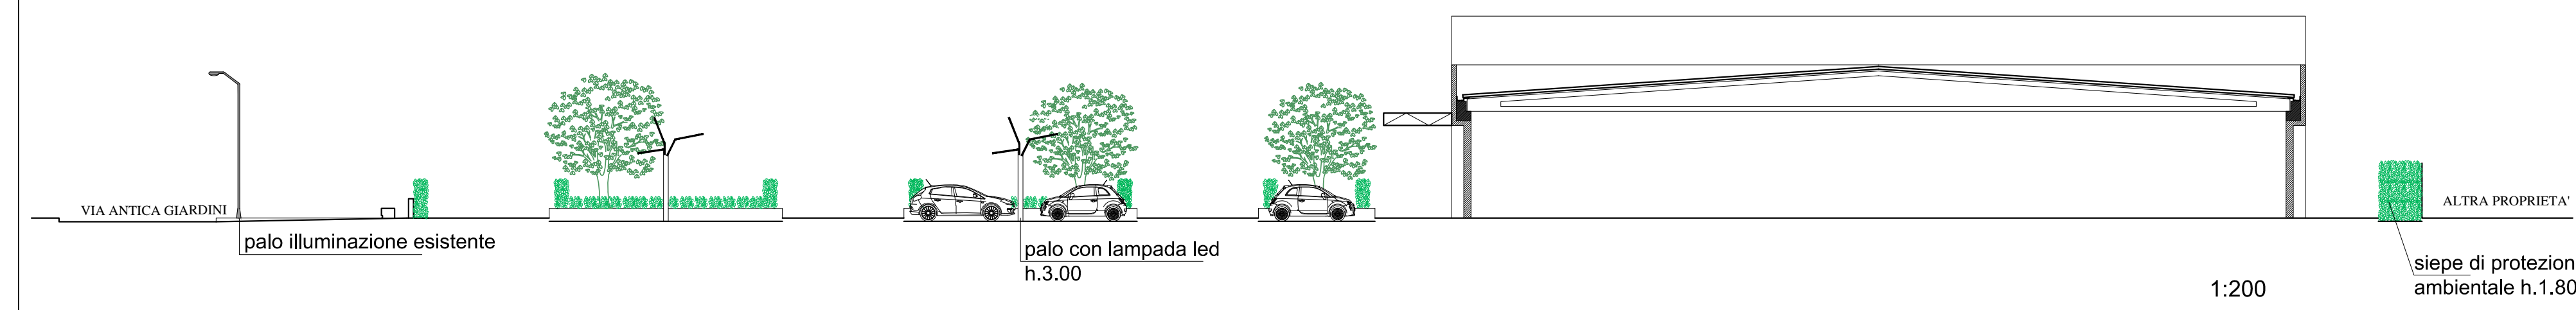

illuminazione con lampada LED



fotinia



laurus nobilis



biancospino



ligustrum



corbezzolo



celtis australis



quercus ilex

SIEPI