



COMUNE DI GIUGLIANO IN CAMPANIA
 PROVINCIA DI NAPOLI


**SERVIZIO DI GESTIONE DEI SERVIZI CIMITERIALI E DEI
 SERVIZI DI MANUTENZIONE NELL'AMBITO DEL CIMITERO**

TAV. 2 - PERIMETRAZIONE DELL'AREA
 SCALA 1:500

SETTORE OPERE PUBBLICHE E VIABILITA'

Servizio Cimiteriale
 Il Responsabile
 ROMUALDO DE CARLO

Il Dirigente
 ING. VITTORIO RUSSO

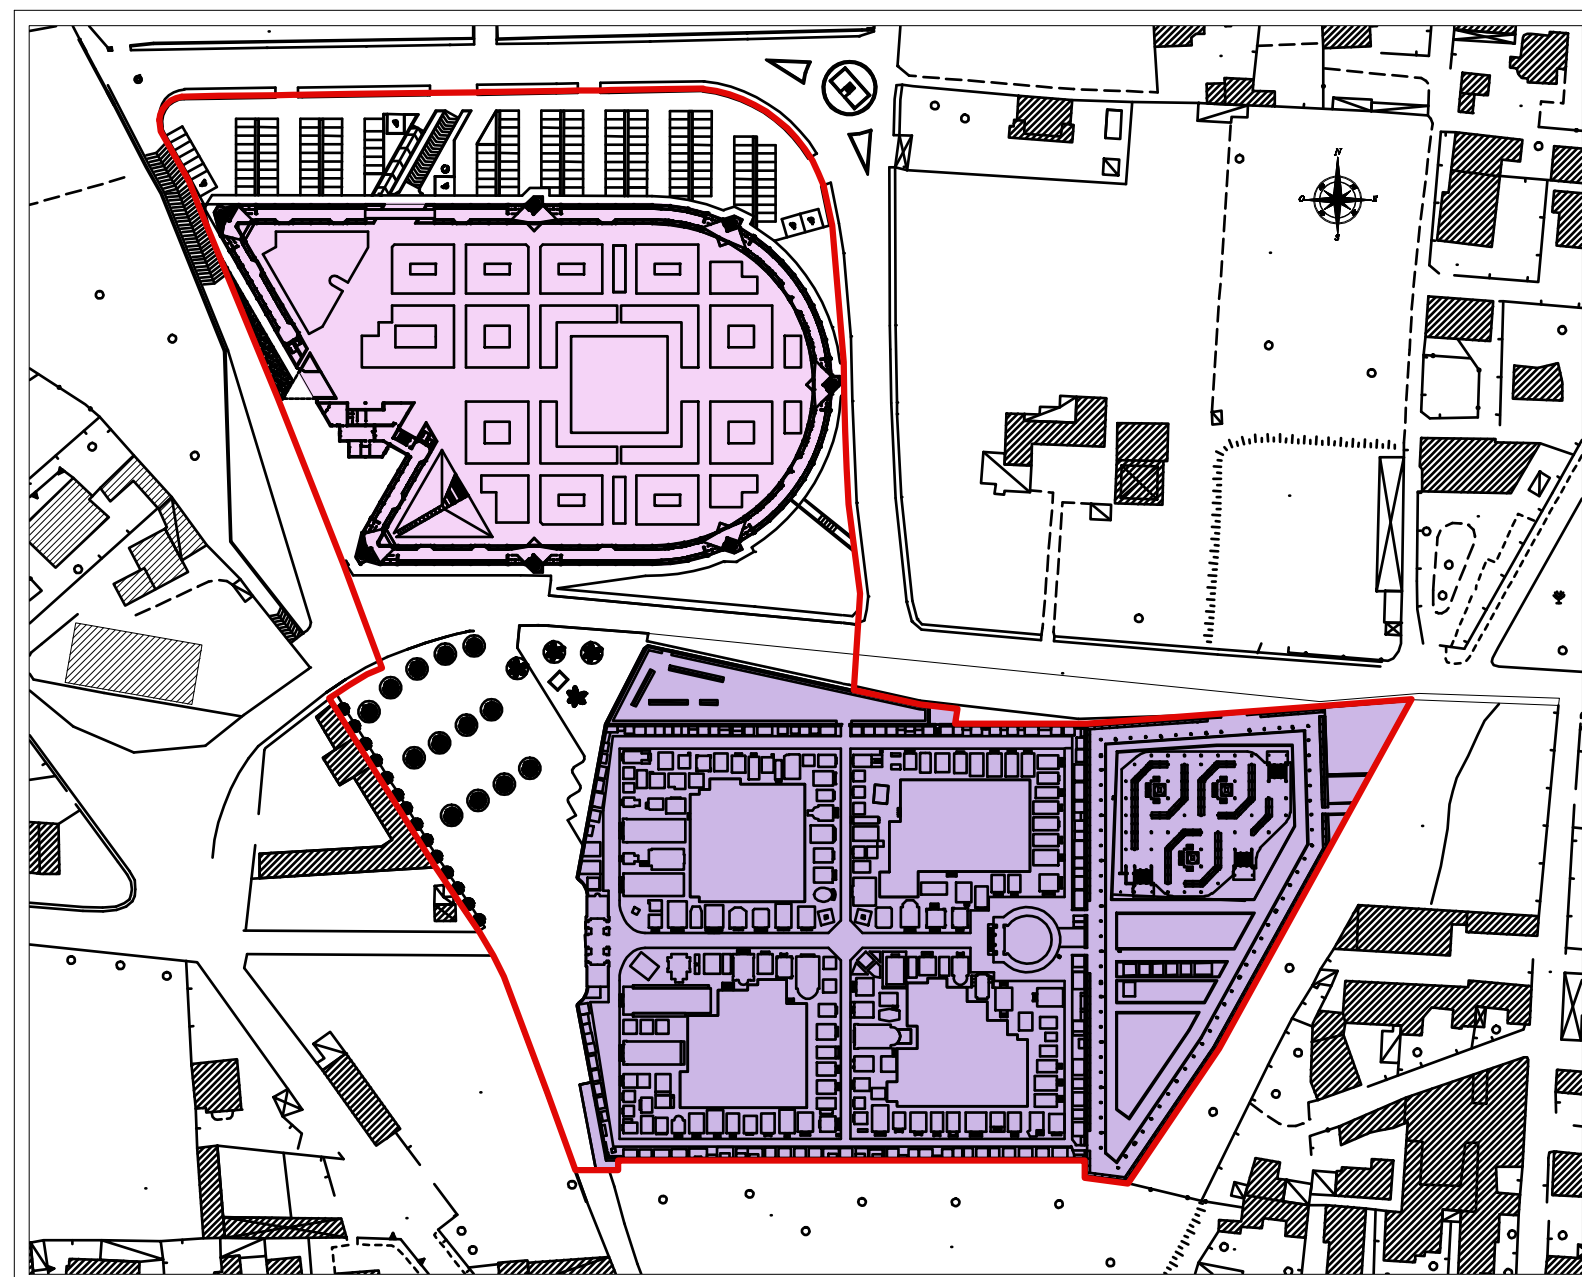

**LEGENDA DELLA DESTINAZIONE D'USO
 DELLE AREE E DEGLI IMMOBILI ESISTENTI**

CAMPO DI INUMAZIONE COMUNE mq 5.434	
LOCULI n° 5.724	
OSSARIO COMUNE	
CAPPELLE PRIVATE ESISTENTI n° 212	
CAPPELLE PRIVATE DA REALIZZARE n° 187	
CAPPELLE PRIVATE DAL CARATTERE MONUMENTALE n° 43	
CONGREGHE n° 5	
FAMEDIO	
CHIESA	
IMPIANTO DI CREMAZIONE	
SERVIZI IGIENICI	
SERVIZI CIMITERIALI	
SERVIZI PER IL PERSONALE	
DEPOSITO TEMPORANEO DEI RIFIUTI CIMITERIALI	

