


## SCHEMA INTERVENTO

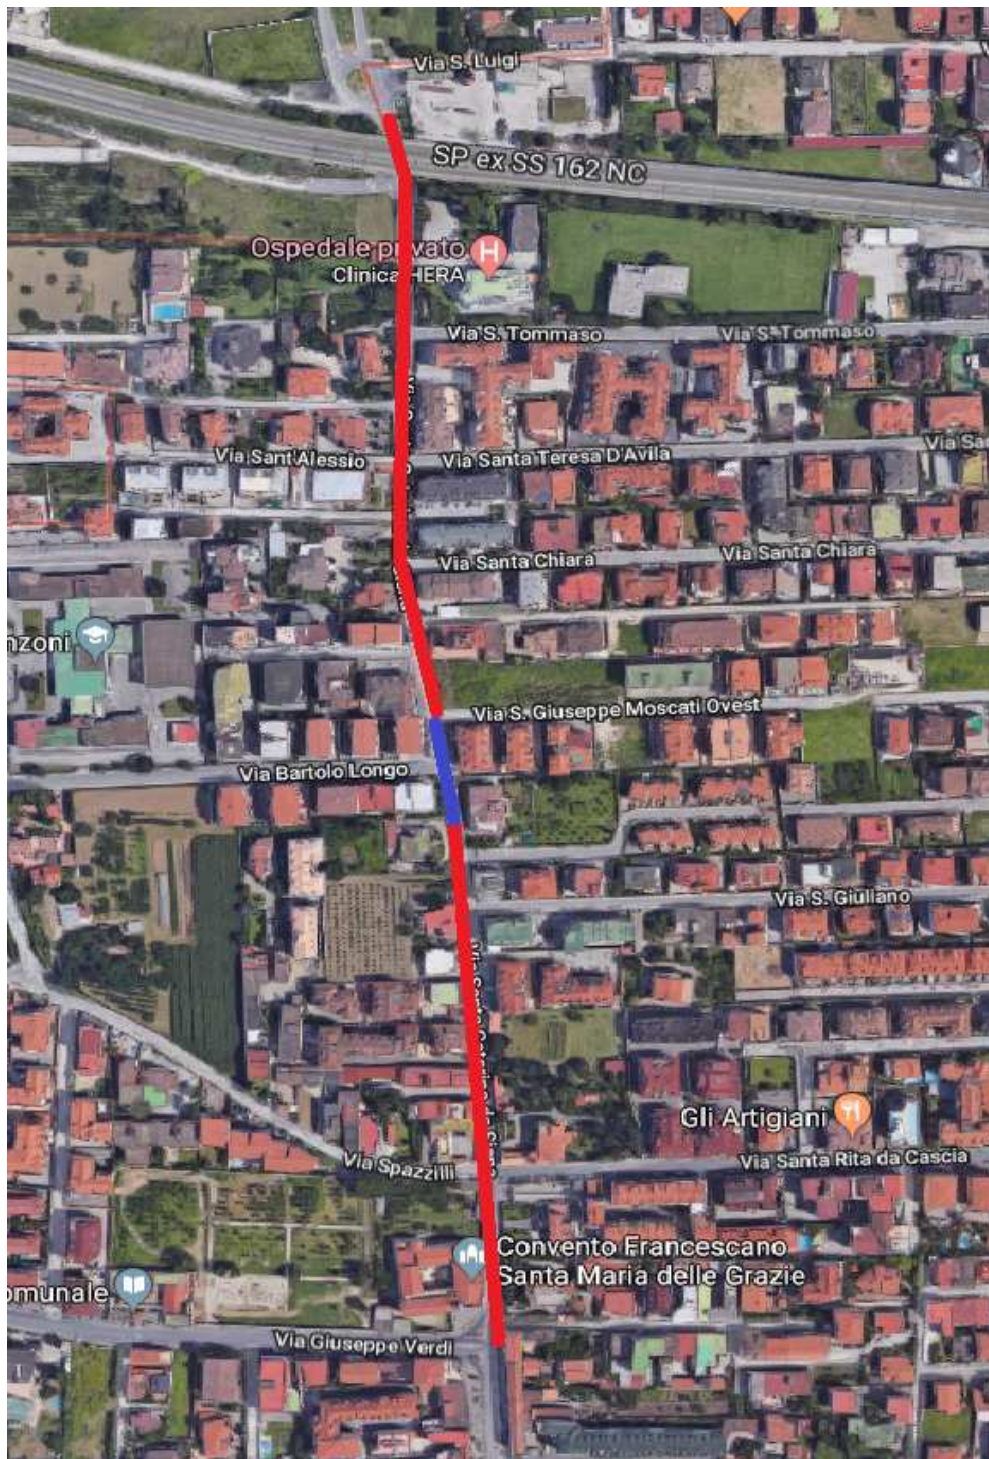

Il tratti interessati dalla progettazione sono quelli segnati in rosso

(Via Santa Caterina da Siena)