


**Comune di Giugliano in Campania** PROVINCIA DI NAPOLI

**PIANO DI LOTTIZZAZIONE CONVENZIONATA AD INIZIATIVA PRIVATA**  
(ai sensi dell' art. 28 L.1150/42 e s.m.l.)



UBICAZIONE: VIA RIPUARIA - LOCALITA' "I GELSI"

**T.14** RETE VIARIA

PROPRIETARI:  
Pianese Pasquale  
Pianese Francesco  
Pianese Edoardo

PROGETTISTI:  
Arch. Gallo Vittorio  
Arch. Lametta Gennaro




COLLABORATORI:  
Arch. Pezone Angela  
Arch. Carleo Giovanna

**VITTORIO GALLO, Architetto**  
per strumenti urbanistici e paesaggistici



**GENNARO LAMETTA, Architetto**  
per urbanistica e paesaggistica

Via G. Mazzini n°14  
80014 Giugliano in Campania (NA)

QUESTO DISEGNO E' TUTELATO A NORMA DI LEGGE

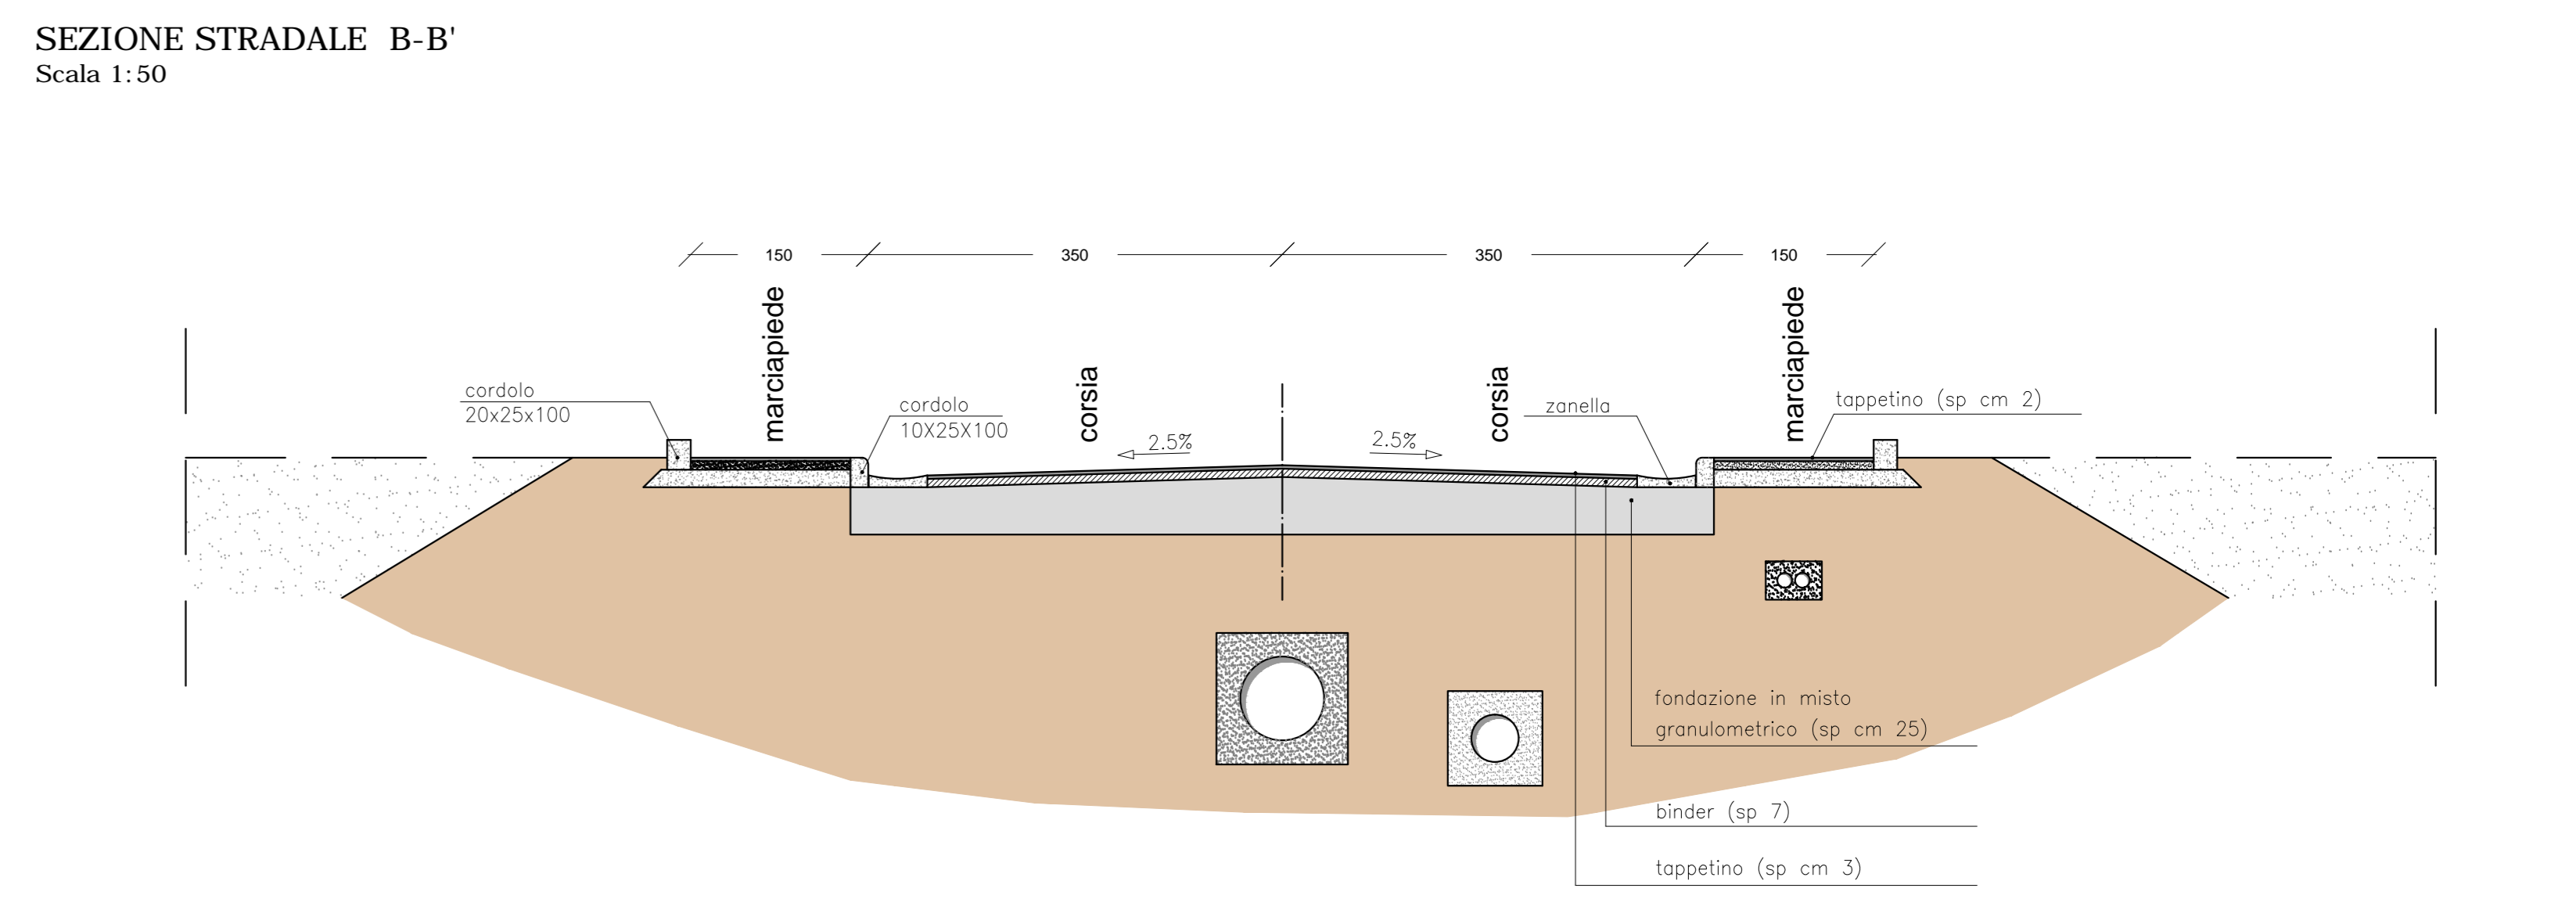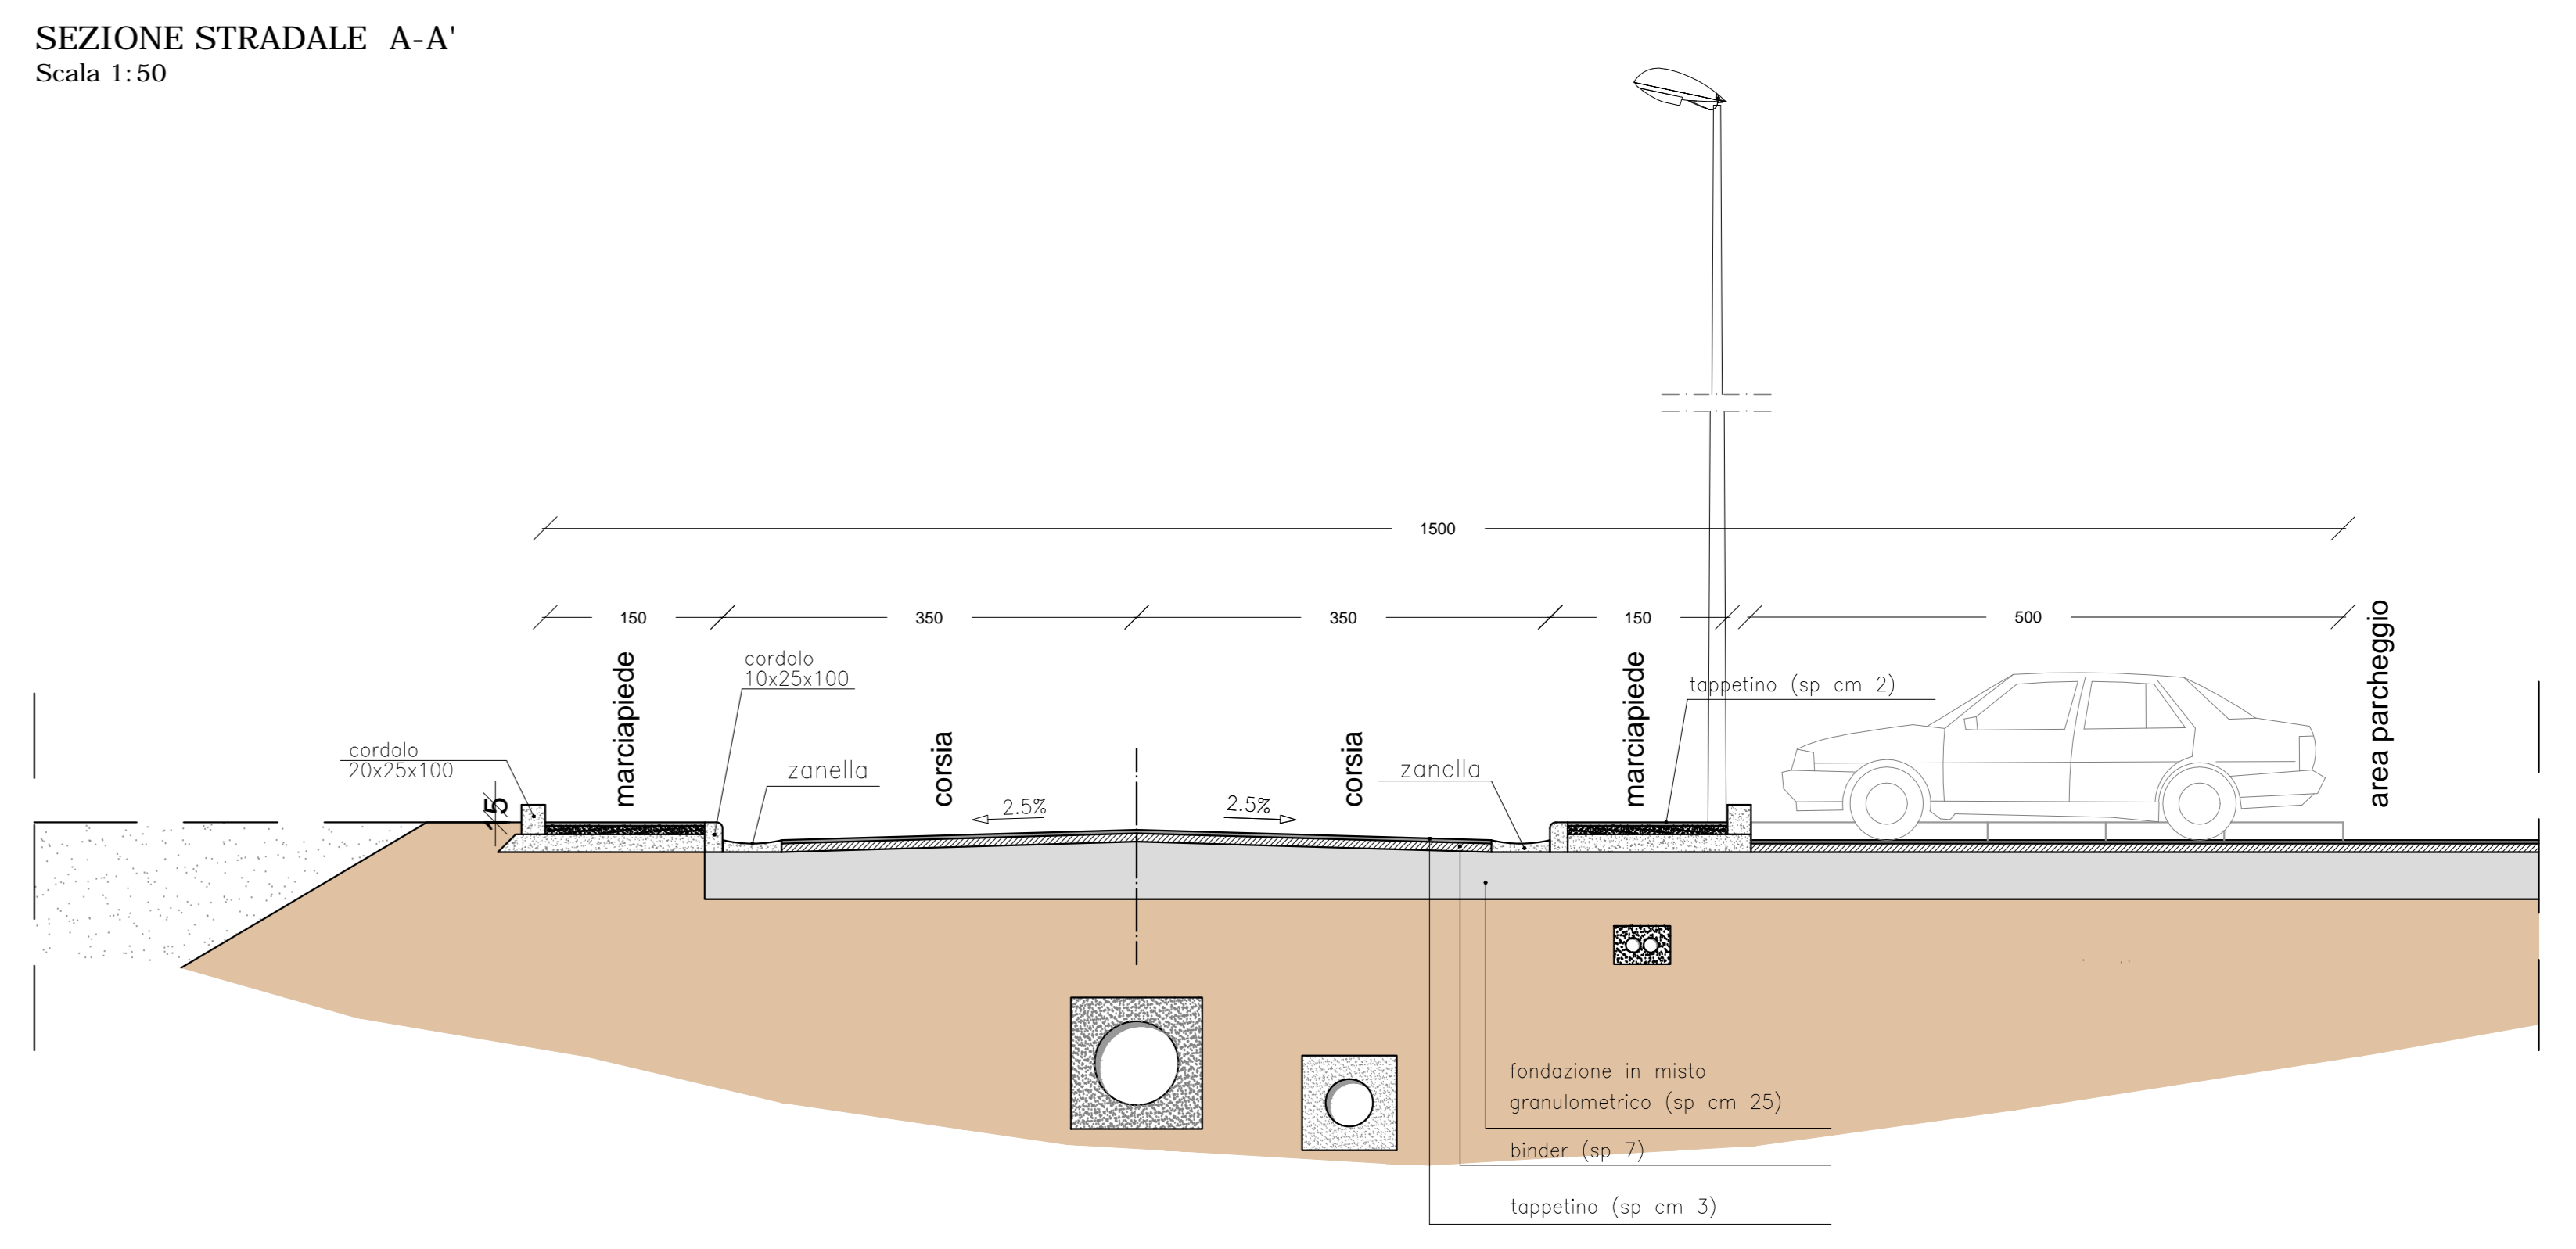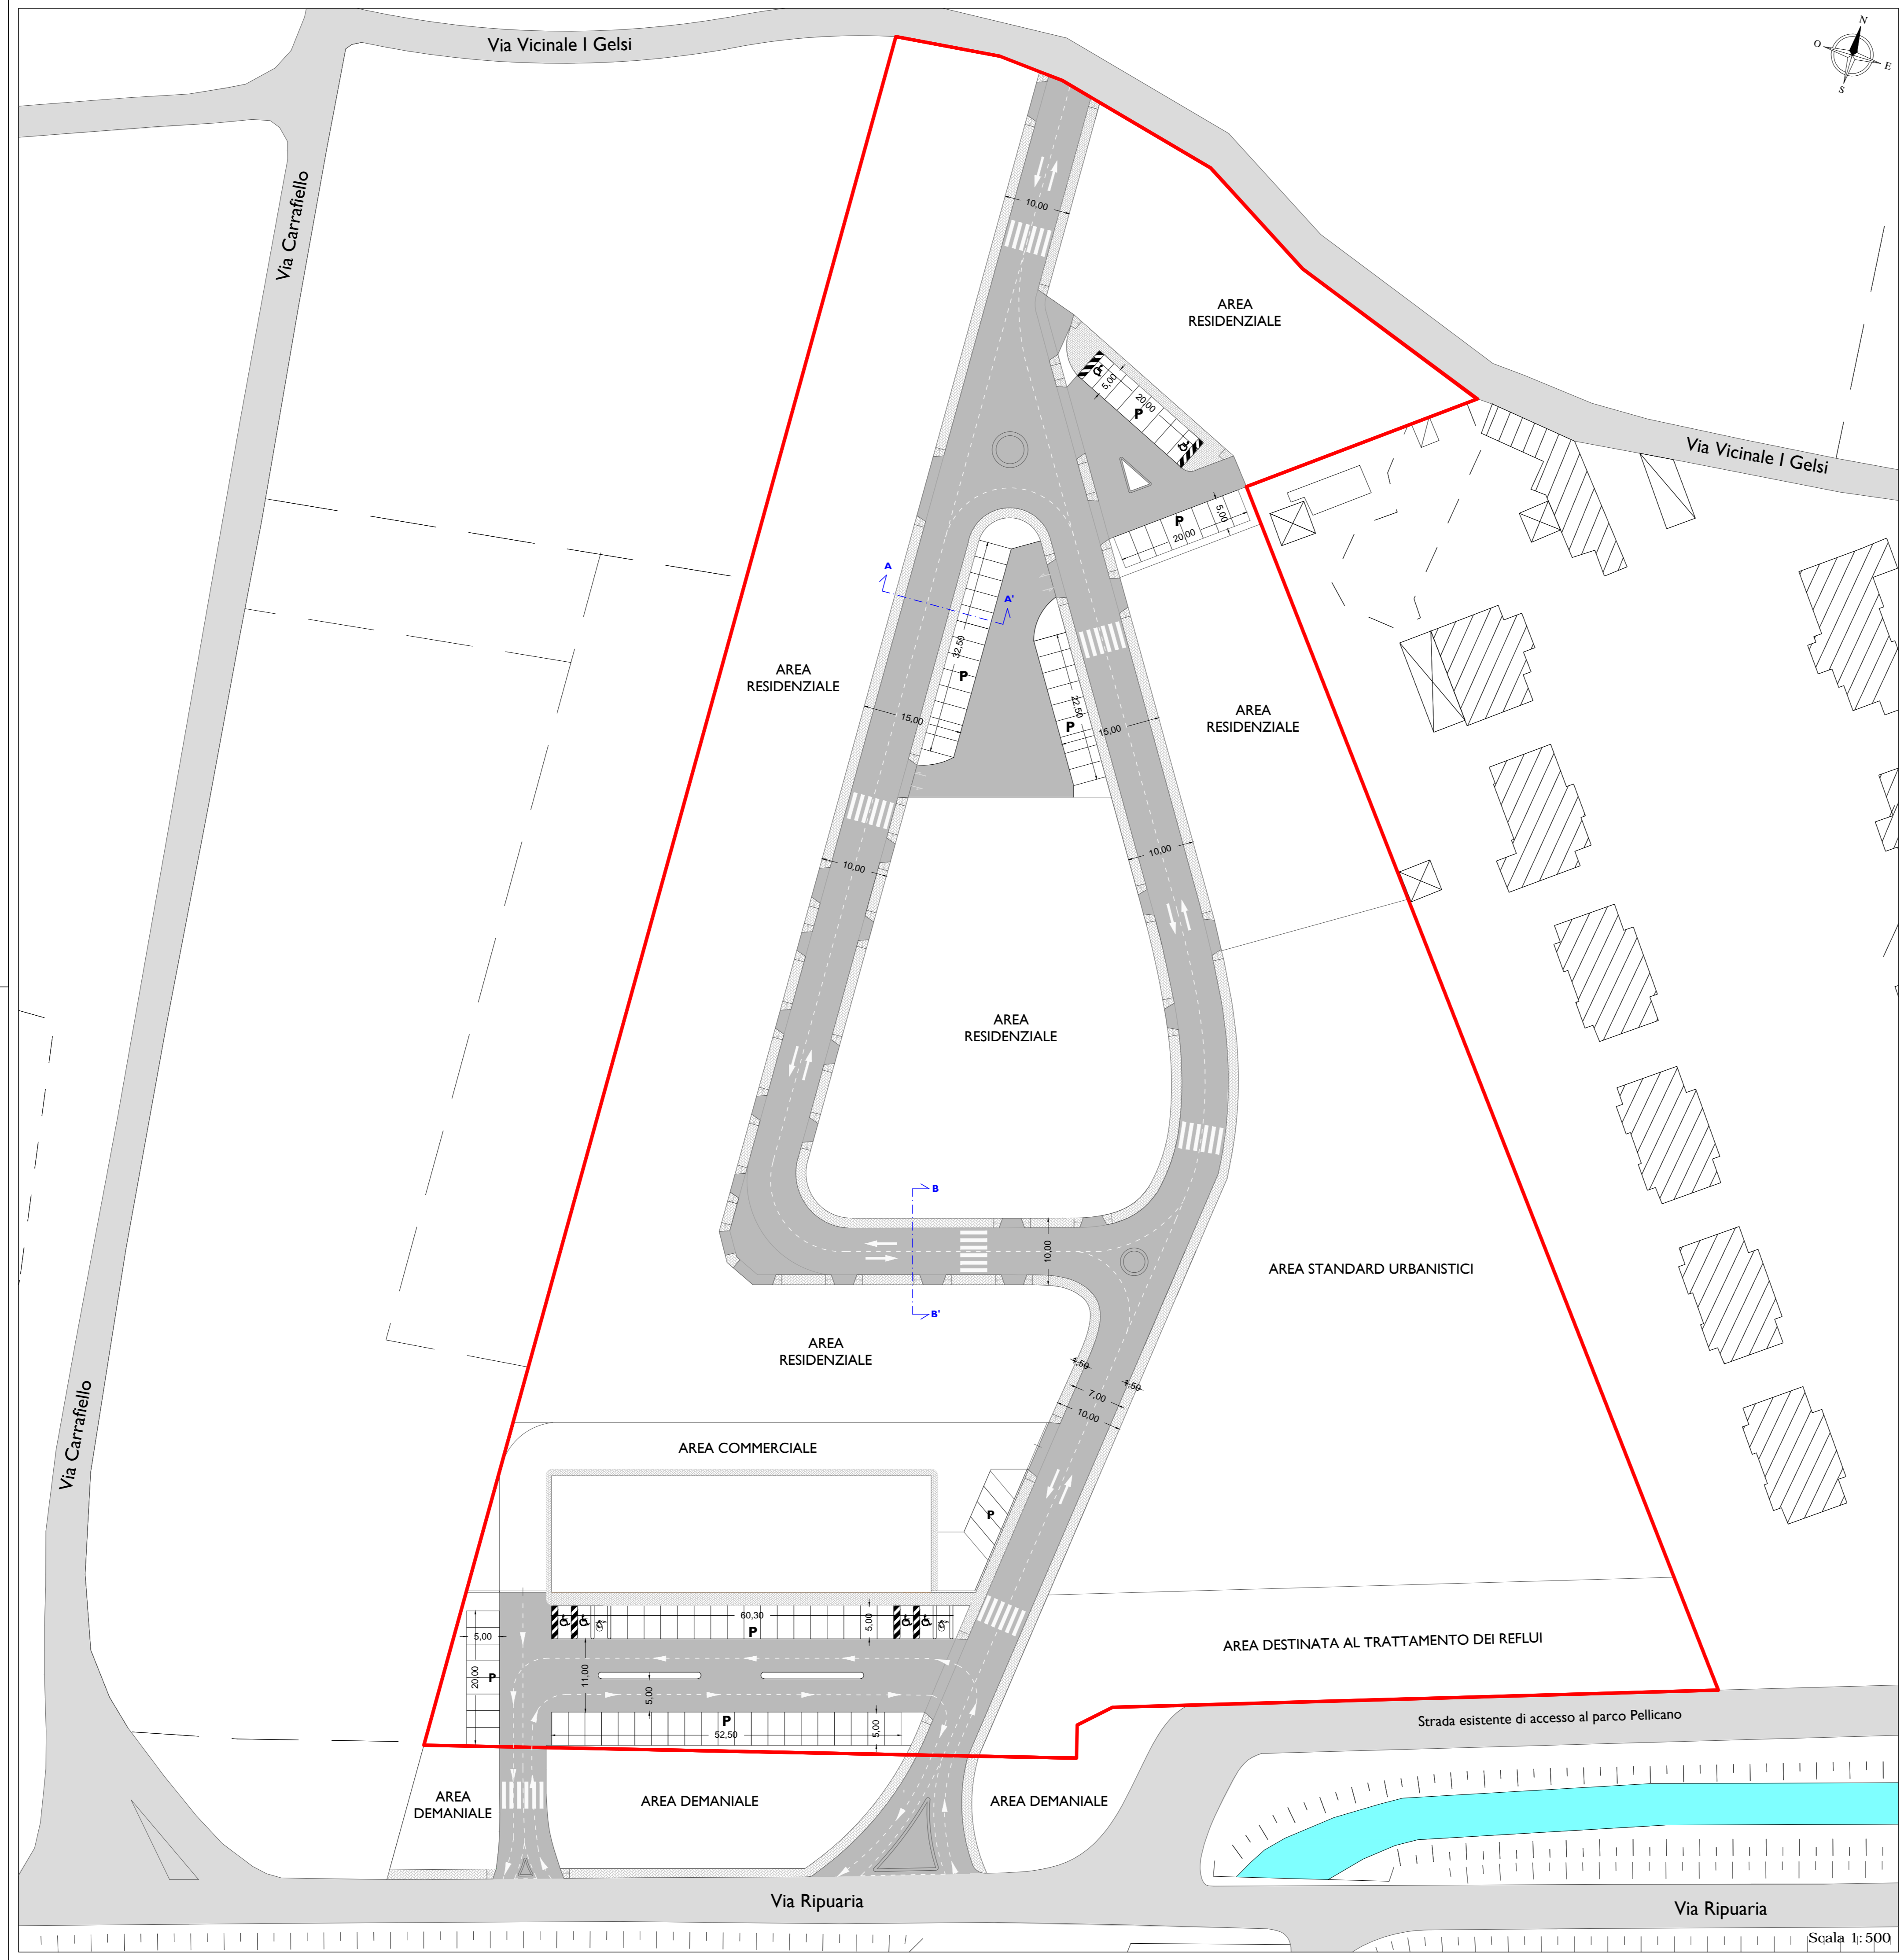

**PARTICOLARE BACINO DI DRENAGGIO**

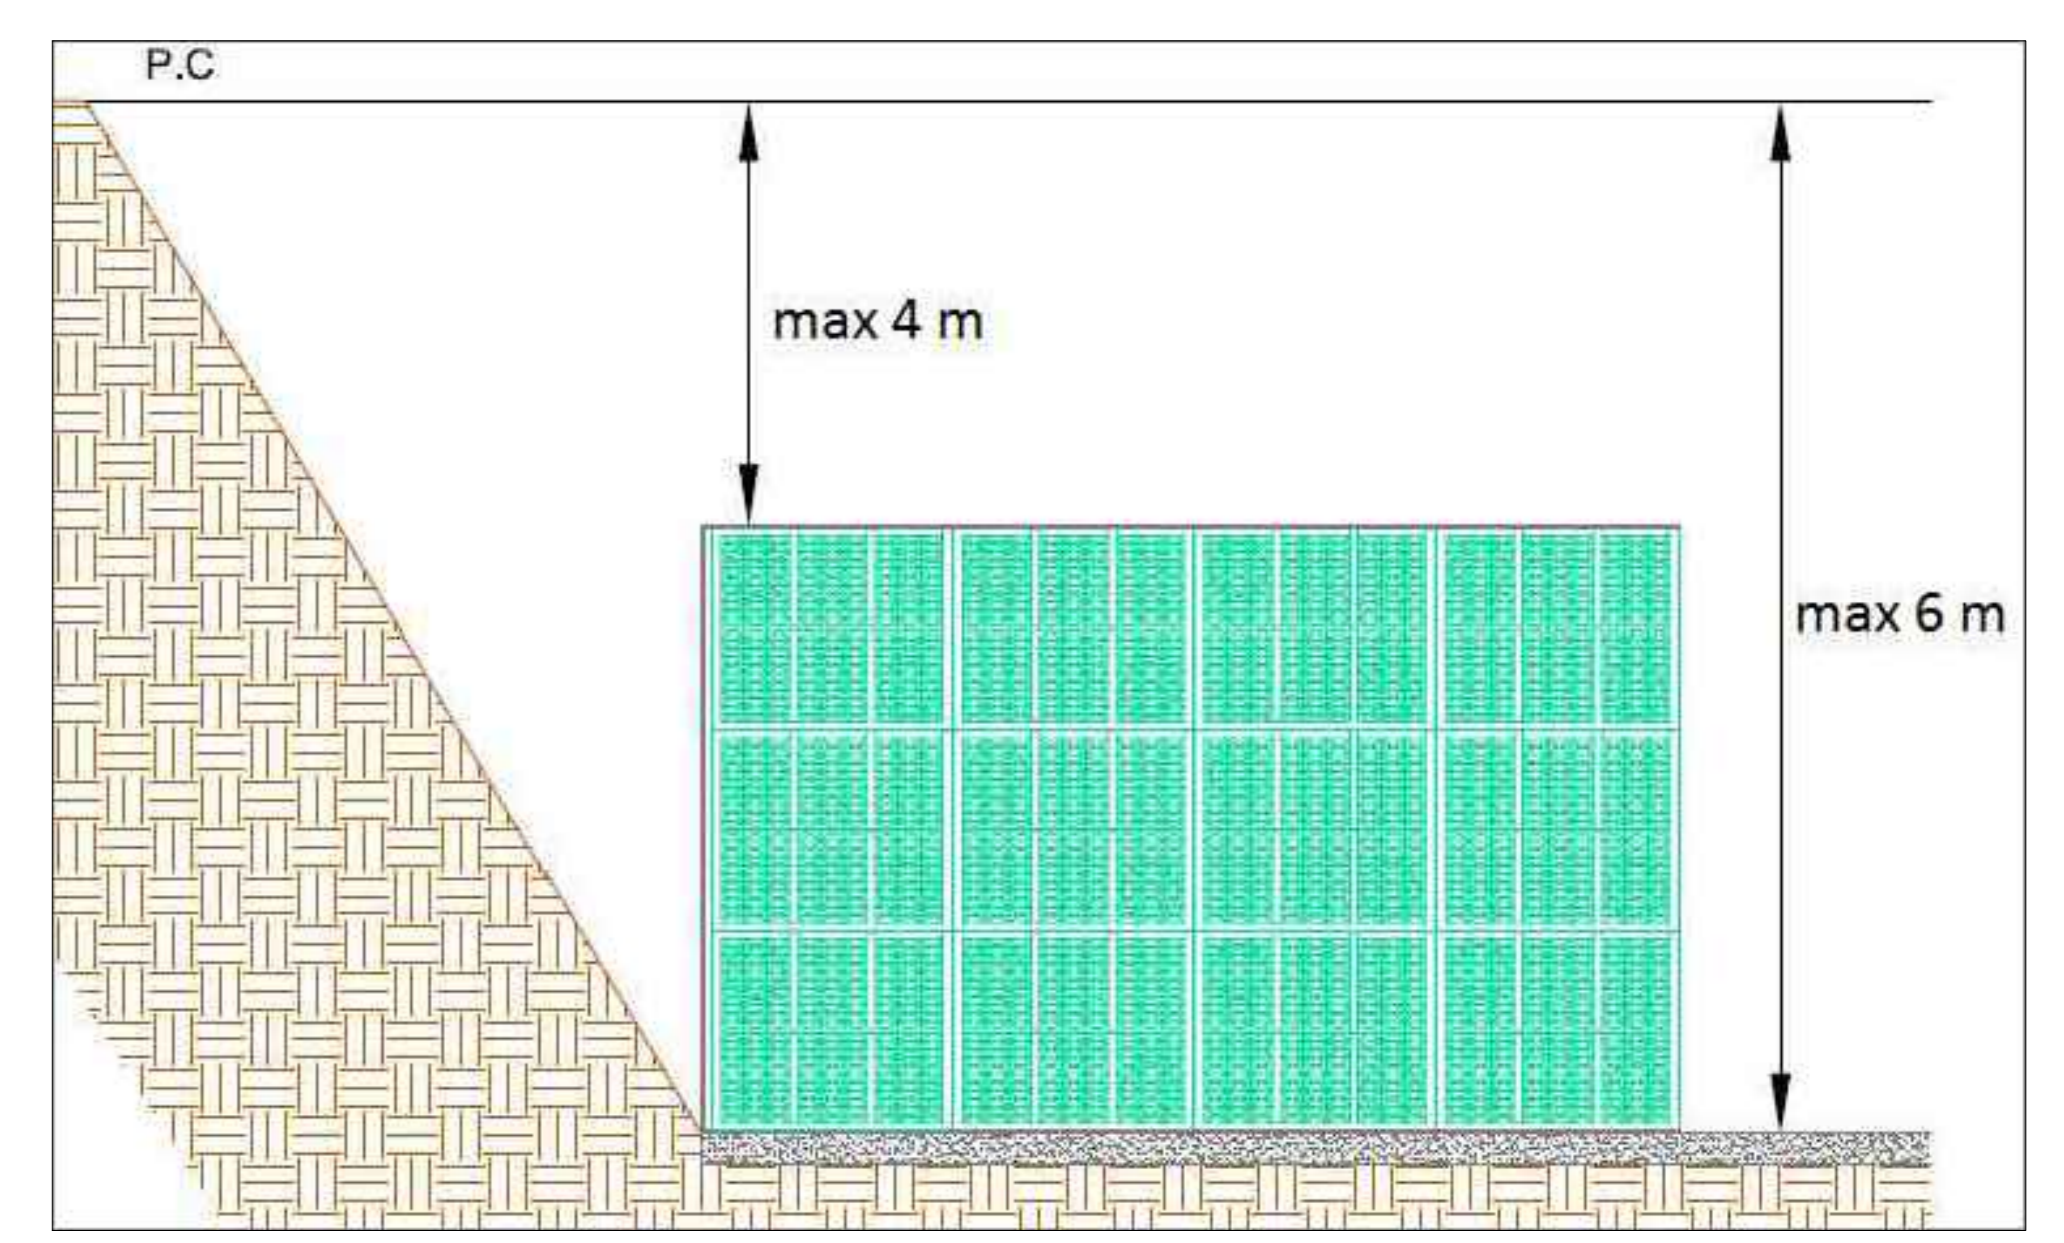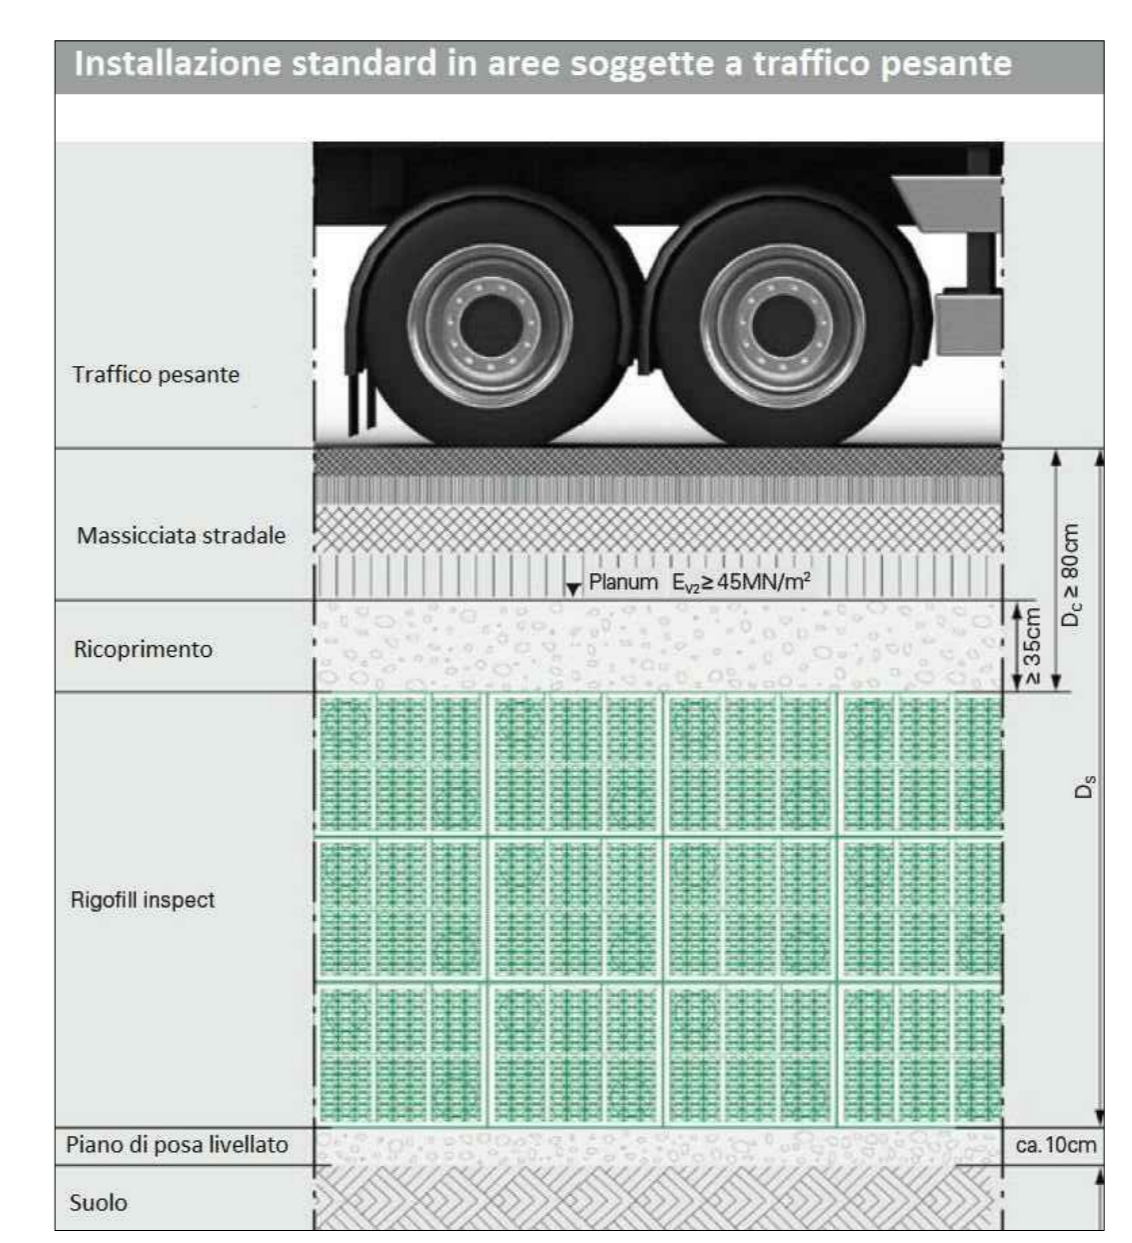

**LEGENDA**

	PERIMETRO AREA LOTTIZZAZIONE
	VIABILITA' DI PROGETTO
	VIABILITA' ESISTENTE

Scala 1:500