

COMUNE DI GIUGLIANO IN CAMPANIA  
Provincia di Napoli

**Piano Urbanistico Attuativo**  
(L.R. 16/2004 - art. 27)  
**ZONA OMOGENEA F1**  
ATTREZZATURE AD USO PUBBLICO DI INIZIATIVA PRIVATA  
in Via Antica Giardini  
catasto terreni foglio 54 particella 2214

**P1**


Destinazione d'Uso  
con Tabelle delle Quantità  
1:500

richiedente: **MD** spa  
Gricignano d'Aversa  
C.F. e P.I. 03185210618  
(in persona del proprio procuratore speciale)  
dott. ing. Michele Marco Aiello

progettisti: prof. arch. Achille Renzullo

I.A. Consulting Srl

Luglio 2019

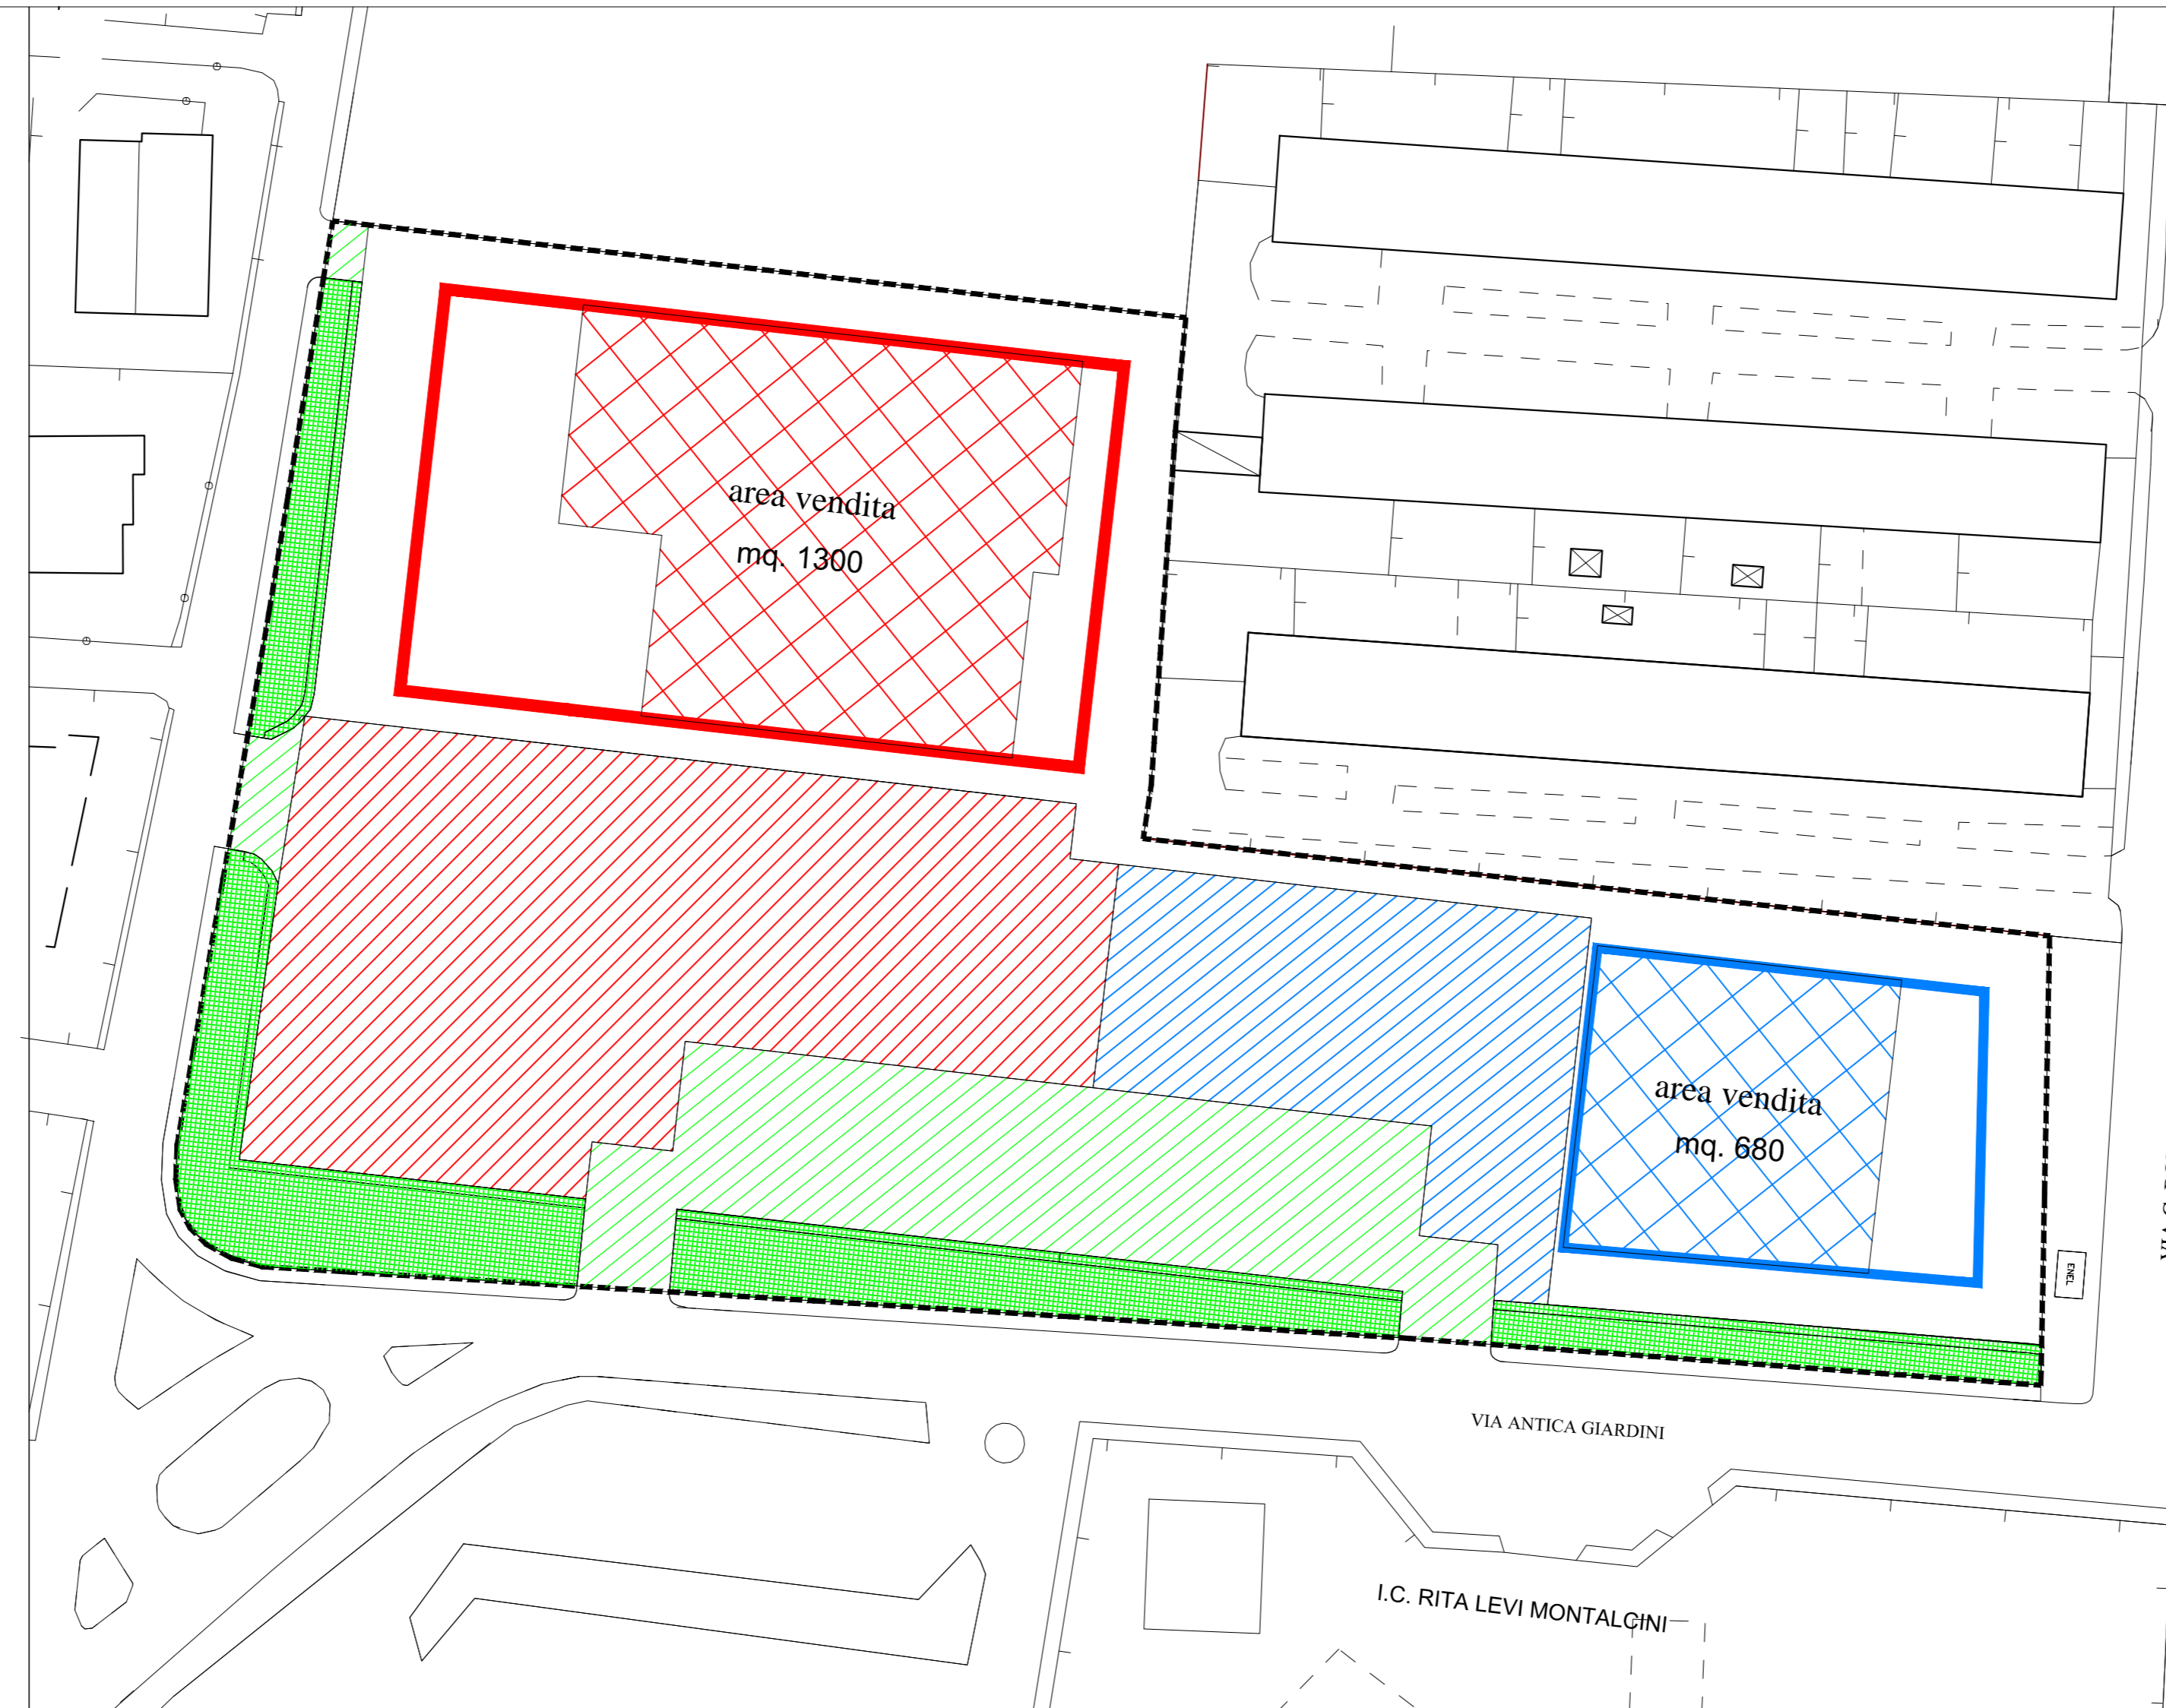

		VERDE	PARCHEGGI
<b>DM 1444/68 ( 80mq x100mc)</b>			
superfici coperte ( 2000+900)	2900		
superfici da cedere/vincolare all'uso pubblico		2320	1160
<b>P.R.G. (10MQ X 100MC)</b>			
cubatura edifici (2900x4,95)	14350		
superfici per parcheggi			1435
<b>Legge regionale 1/2014</b>			
superfici di vendita alimentare	1300*1,5		<b>1960</b>
superfici di vendita altro	680*1		<b>680</b>
<b>Progetto</b>			
superfici da cedere/vincolare all'uso pubblico	2320		
superfici per verde 45%		<b>1044</b>	
superfici per parcheggi 55%			<b>1276</b>

	N	P
MD spa SUPERFICIE COPERTA		2000
MD spa SUPERFICIE PARCHEGGI	1960	2250
ALTRA ATTIVITA' SUPERFICIE COPERTA		900
ALTRA ATTIVITA' SUPERFICIE PARCHEGGI	680	940
AREE ESTERNE ( residuali, di movimentazione, verde )		1590
VERDE PUBBLICO	1160	1044
PARCHEGGIO PUBBLICO	1160	1276
AREA PUA		10000