COMUNE DI GIUGLIANO IN CAMPANIA
(Provincia di Napoli)
ASSESSORATO ALL'URBANISTICA

UNIVERSITA' DEGLI STUDI DI NAPOLI FEDERICO II
Dipartimento di Configurazione ed Attuazione dell'Architettura

PRFC: PIANO DI RIQUALIFICAZIONE DELLA FASCIA COSTIERA DEL TERRITORIO COMUNALE
PSC: PIANO SPIAGGIA COMUNALE

**Il Sindaco:**
Avv. Giovanni Flagiese

**Il Responsabile Unico del Procedimento:**
Arch. Antonio Daceti

**14 Novembre 2011**

**Progettista PSC:**
Arch. Vincenzo Fiesta

**CONSULENZA TECNICO-SCIENTIFICA:**
**Responsabile Scientifico:**
Prof. Arch. Claudio Grimaldi

**Gruppo di lavoro:**
Arch. PhD. Giuseppina Cilacci
Arch. PhD. Manuela Franco (Arch. Mario Chiurazzi
Arch. PhD. Sara Ippolito (Arch. Alessia Esposito
Arch. PhD. Sara Scapicchio (Arch. Alessio Esposito

PSC
PROGETTO DEFINITIVO

PARTICOLARI

scala1:100
scala 1:10

TAVOLA 12

# IL PONTILE

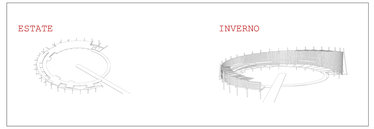


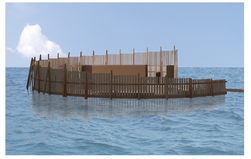

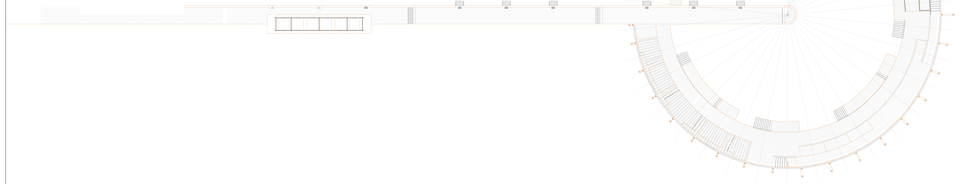

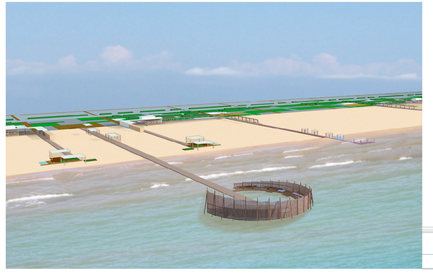

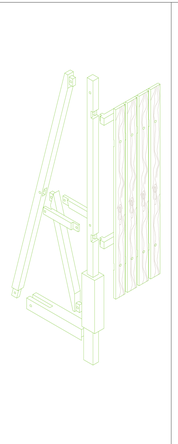

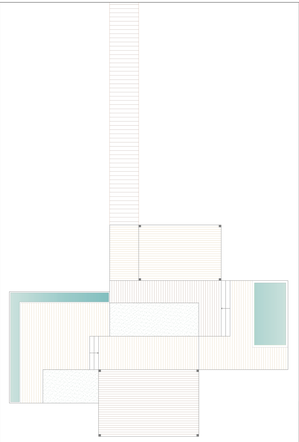

# SOLARIUM

## PERCORSO RAFFRESCATO

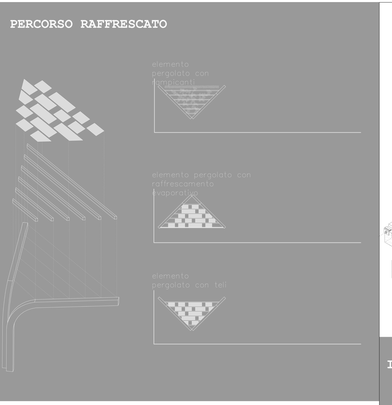


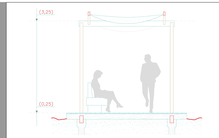


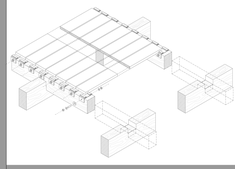

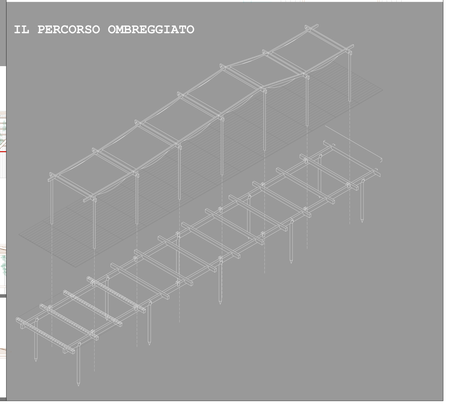
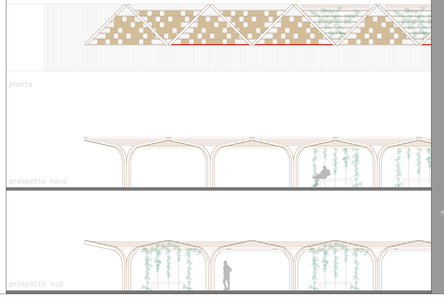
## IL PERCORSO OMBREGGIATO