

COMUNE DI  
GIUGLIANO IN CAMPANIA

CENTRO DI RACCOLTA IN VIA SELVA PICCOLA  
PROGETTO ESECUTIVO


DATA  
MAGGIO 2014

SCALA  
1:200

ELABORATO  
10

R.U.P.:  
arch. Stefania Duraccio

I progettisti:  
Geom. Francesco Porcaro  
ing. Aniello Pirozzi (strutture ed impianti)  
arch. Stefania Duraccio (coord. sicurezza in fase di progettazione)  
geom. Livio Dott. Guidi (collaboratore)

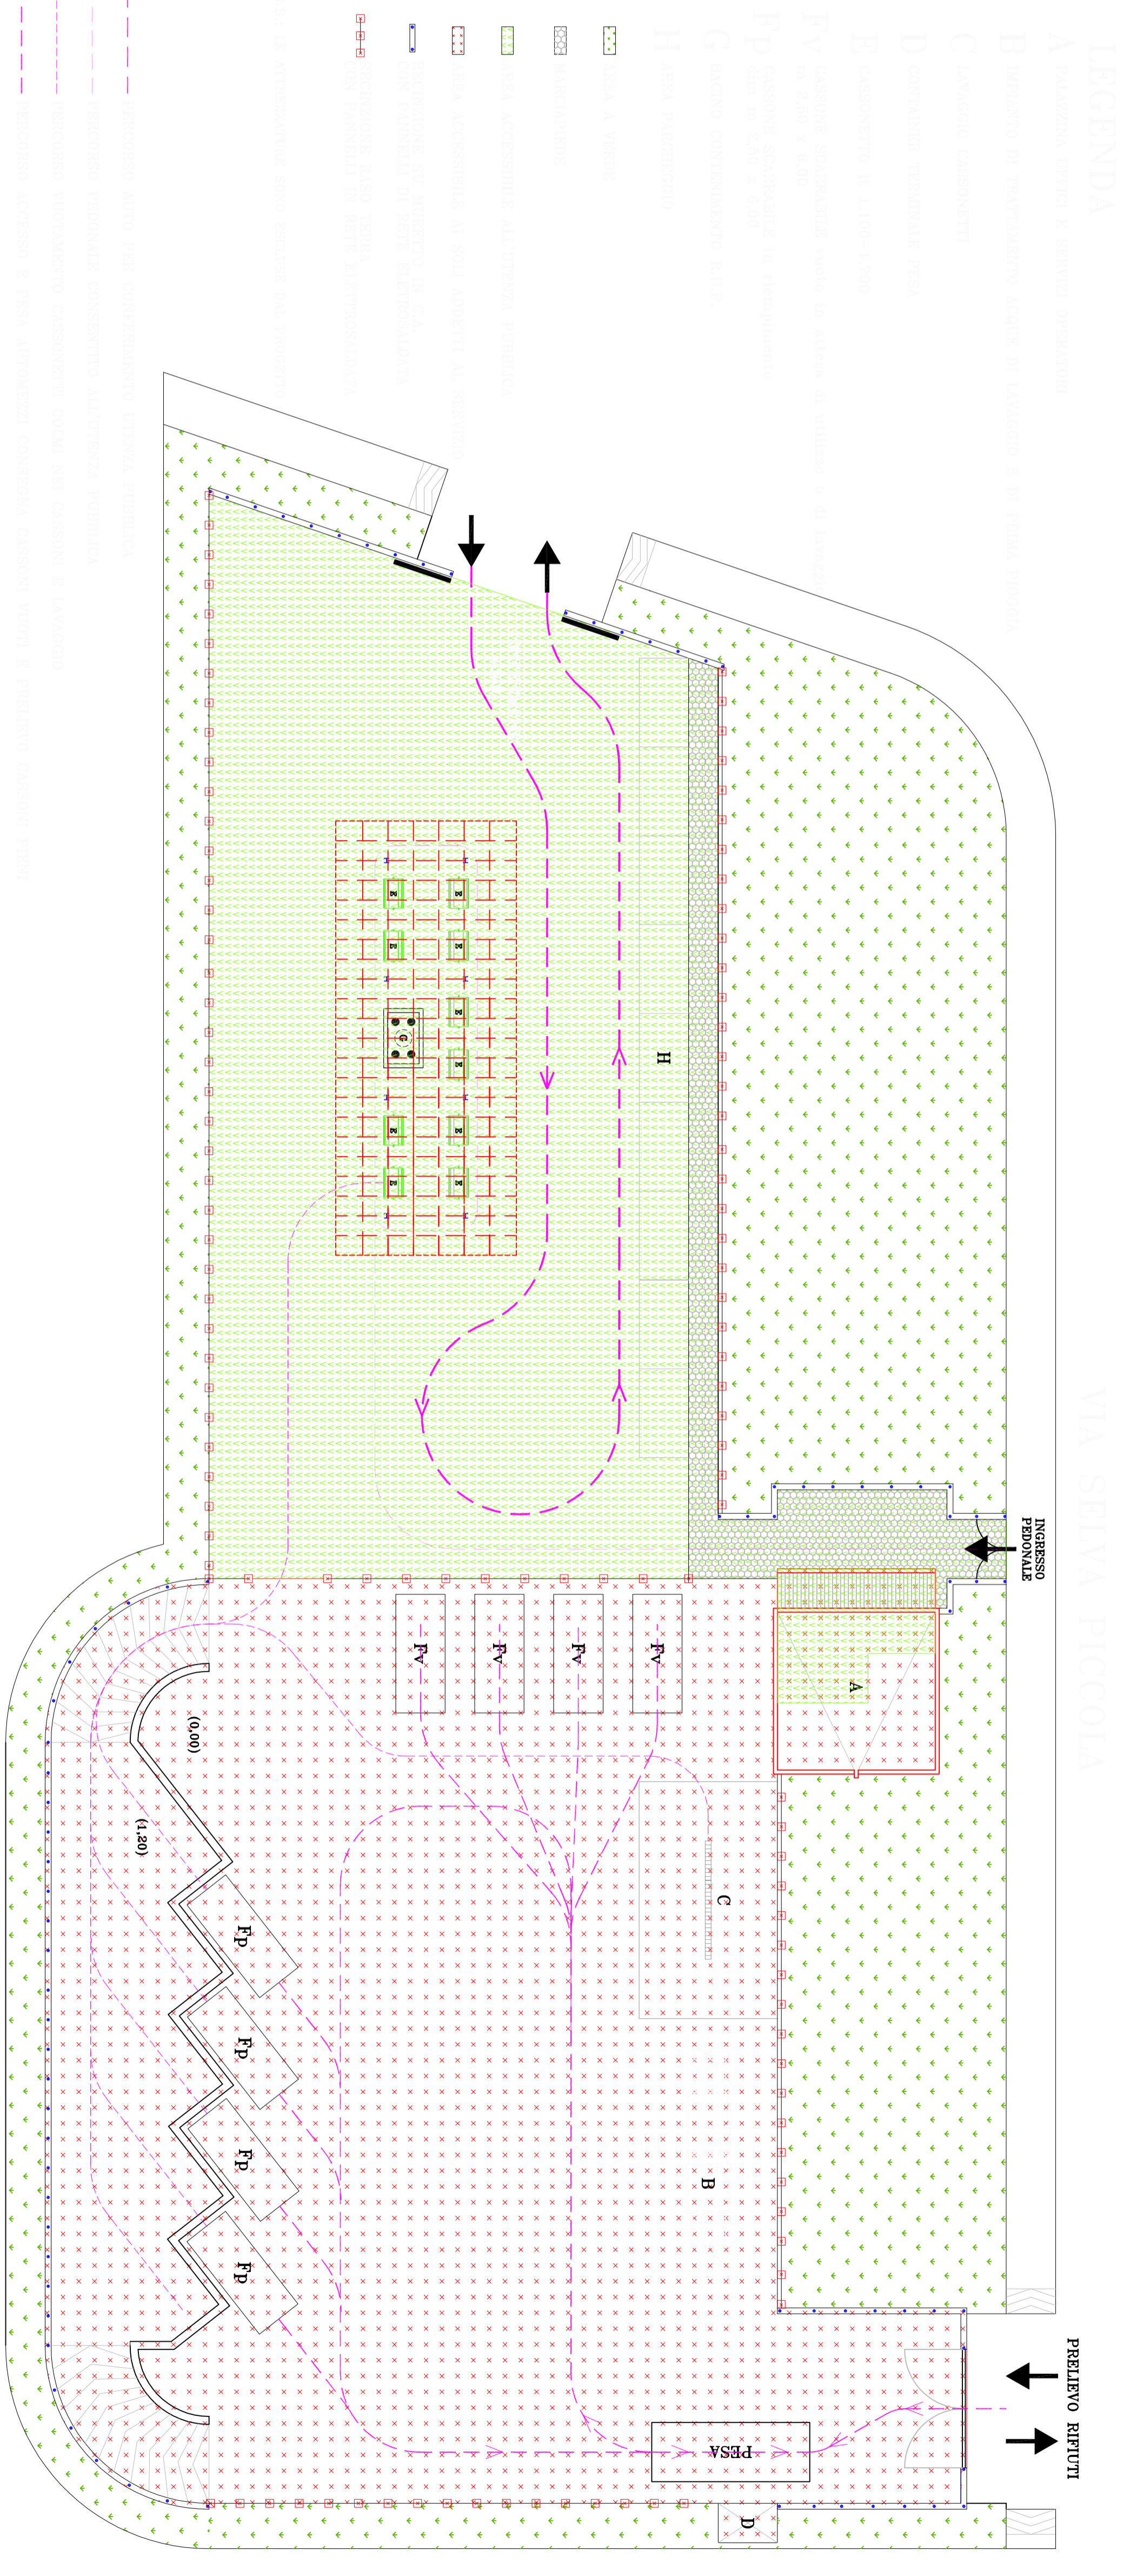

- A PALAZZINA SERVIZI E SERVIZI OPERATIVI
- B IMPIANTO DI TRATTAMENTO ACQUE DI LAVAGGIO E DI PRIMA INFIAMMA
- C LAVAGGIO CASONNETTI
- D CONTAINER TRASPARENTE PISA
- E CASONNETTO N. 1100A-1200A
- FV CASONE SCARICATAI vuoti in attesa di utilizzo e di lavoro
- FV CASONE SCARICATAI vuoti in attesa di utilizzo e di lavoro
- FV CASONE SCARICATAI in manutenzione
- G IMPIANTO CONTENIMENTO RIFIUTI
- H AREA PARCHEGGIO

- AREA A VERDE
- ASPIRANTE
- AREA ACCESSIBILE ALL'VEICOLA PRIVILEGIATA
- AREA ACCESSIBILE AI SOGI ALIBETTI AI SERVIZI
- PERIODO SU DIRITTO IN C.A.
- PERIODO SU DIRITTO IN C.A. ELETTRIFICATA
- PERIODO SU DIRITTO IN C.A. ELETTRIFICATA
- PERIODO SU DIRITTO IN C.A. ELETTRIFICATA

- PERIODO AUTO PER CONFERIMENTO CENAVA PUBBLICA
- PERIODO PERSONALE CONSERVATO ATTIVITA' PUBBLICA
- PERIODO RINGHIANTI CASONNETTI CARI NEI CASONI E LAVAGGIO
- PERIODO ACCESSO E PERI. AUTOREZZI. CONSERVA CASONI VUOTI E PRELIEVO CASONI PIENA

PRELIEVO RIFIUTI

INGRESSO PEDONALE

VIA PIGNA

VIA SELVA PICCOLA