Allegato n.1 al Decreto n.

Data:	Validazione:
Livello: PROGETTO DEFINITIVO	
Argomento: Imposizione di servitù militare ai sensi del Codice dell'Ordinamento Militare emanato con il D.lgs. n. 66 del 15 marzo 2010.	Scala: 1:4000
	Copia n.:

Località: LICOLA

Provincia: CASERTA - NAPOLI

Stralcio Mappale aggiornato al mese di LUGLIO 2014	comune di	GIUGLIANO IN CAMPANIA (NA)
	fogli n.	72/A, 72/B, 72/C, 72/D, 80, 83/A, 83/B, 83/C, 83/D, 83/E, 84, 88.
	comune di	POZZUOLI (NA)
	fogli n.	7, 91.
	comune di	CASTEL VOLTURNO (CE)
	fogli n.	51.

2° REPARTO GENIO A.M.

Il Progettista
Cap. G.A.r.a. MINERVINI Ing. Mariasavia

Il Capo Ufficio Demanio e Patrimonio
Magg. G.A.r.a. COMELLA Ing. Francesco

Il Comandante
Col. G.A.r.a. SCIANDRA Ing. Mario

LEGENDA

SEDIME DELL'IMPIANTO A.M.

AREE SOGGETTE A SERVITU'

ZONA COLORATA IN ROSSO

Entro la zona circolare di mt. 400 di raggio, misurati a partire dal centro della base di ciascuna antenna:

- non sono ammessi ostacoli d'alcun genere, che possano pregiudicare la funzionalità dell'impianto, compresi manufatti, vegetazione arbustiva, antenne e strutture metalliche di qualsiasi forma e tipo, condotte sopraelevate elettriche e telegrafoniche, depositi di carburante, di esplosivo o di altro materiale infiammabili e strade ferrate, la cui altezza superi il piano orizzontale posto ad una quota di metri 9,90 sul livello del mare;
- non sono ammessi macchinari o impianti che possano irradiare nello spazio disturbi elettromagnetici, nè trasmettitori radio di qualsiasi potenza e tipo.

ZONA COLORATA IN VERDE

Entro la successiva zona, estesa dal perimetro esterno di quella di colore rosso, fino alla distanza di 2.000 metri dal centro della base di ciascuna antenna:

- non sono ammessi ostacoli d'alcun genere, che possano pregiudicare la funzionalità dell'impianto,la cui altezza sporga oltre il piano inclinato rappresentato dal settore circolare avente bordo interno posto alla distanza di metri 400 dall'antenna dell'impianto ad una quota di metri 12,90 s.l.m. ed avente bordo esterno posto alla distanza di metri 2.000 dall'antenna dell'impianto ad una quota di metri 19,90 s.l.m.;
- non sono ammesse condotte elettriche sopraelevate con tensione uguale o superiore ai 3.000 volt, nè trasmettitori radio di potenza superiore ai 200 Watt di picco.

ZONA COLORATA IN AZZURRO

Entro la successiva zona, estesa dal perimetro esterno di quella di colore rosso, fino alla distanza di 2.000 metri dal centro della base di ciascuna antenna:

- non sono ammessi ostacoli d'alcun genere, che possano pregiudicare la funzionalità dell'impianto,
la cui altezza sporga oltre il piano inclinato rappresentato dal settore circolare avente bordo interno posto alla distanza di metri 400 dall'antenna dell'impianto ad una quota di metri 16,90 s.l.m. ed avente bordo esterno posto alla distanza di metri 2.000 dall'antenna dell'impianto ad una quota di metri 23,90 s.l.m.;
- non sono ammesse condotte elettriche sopraelevate con tensione uguale o superiore ai 3.000 volt, nè trasmettitori radio di potenza superiore ai 200 Watt di picco.
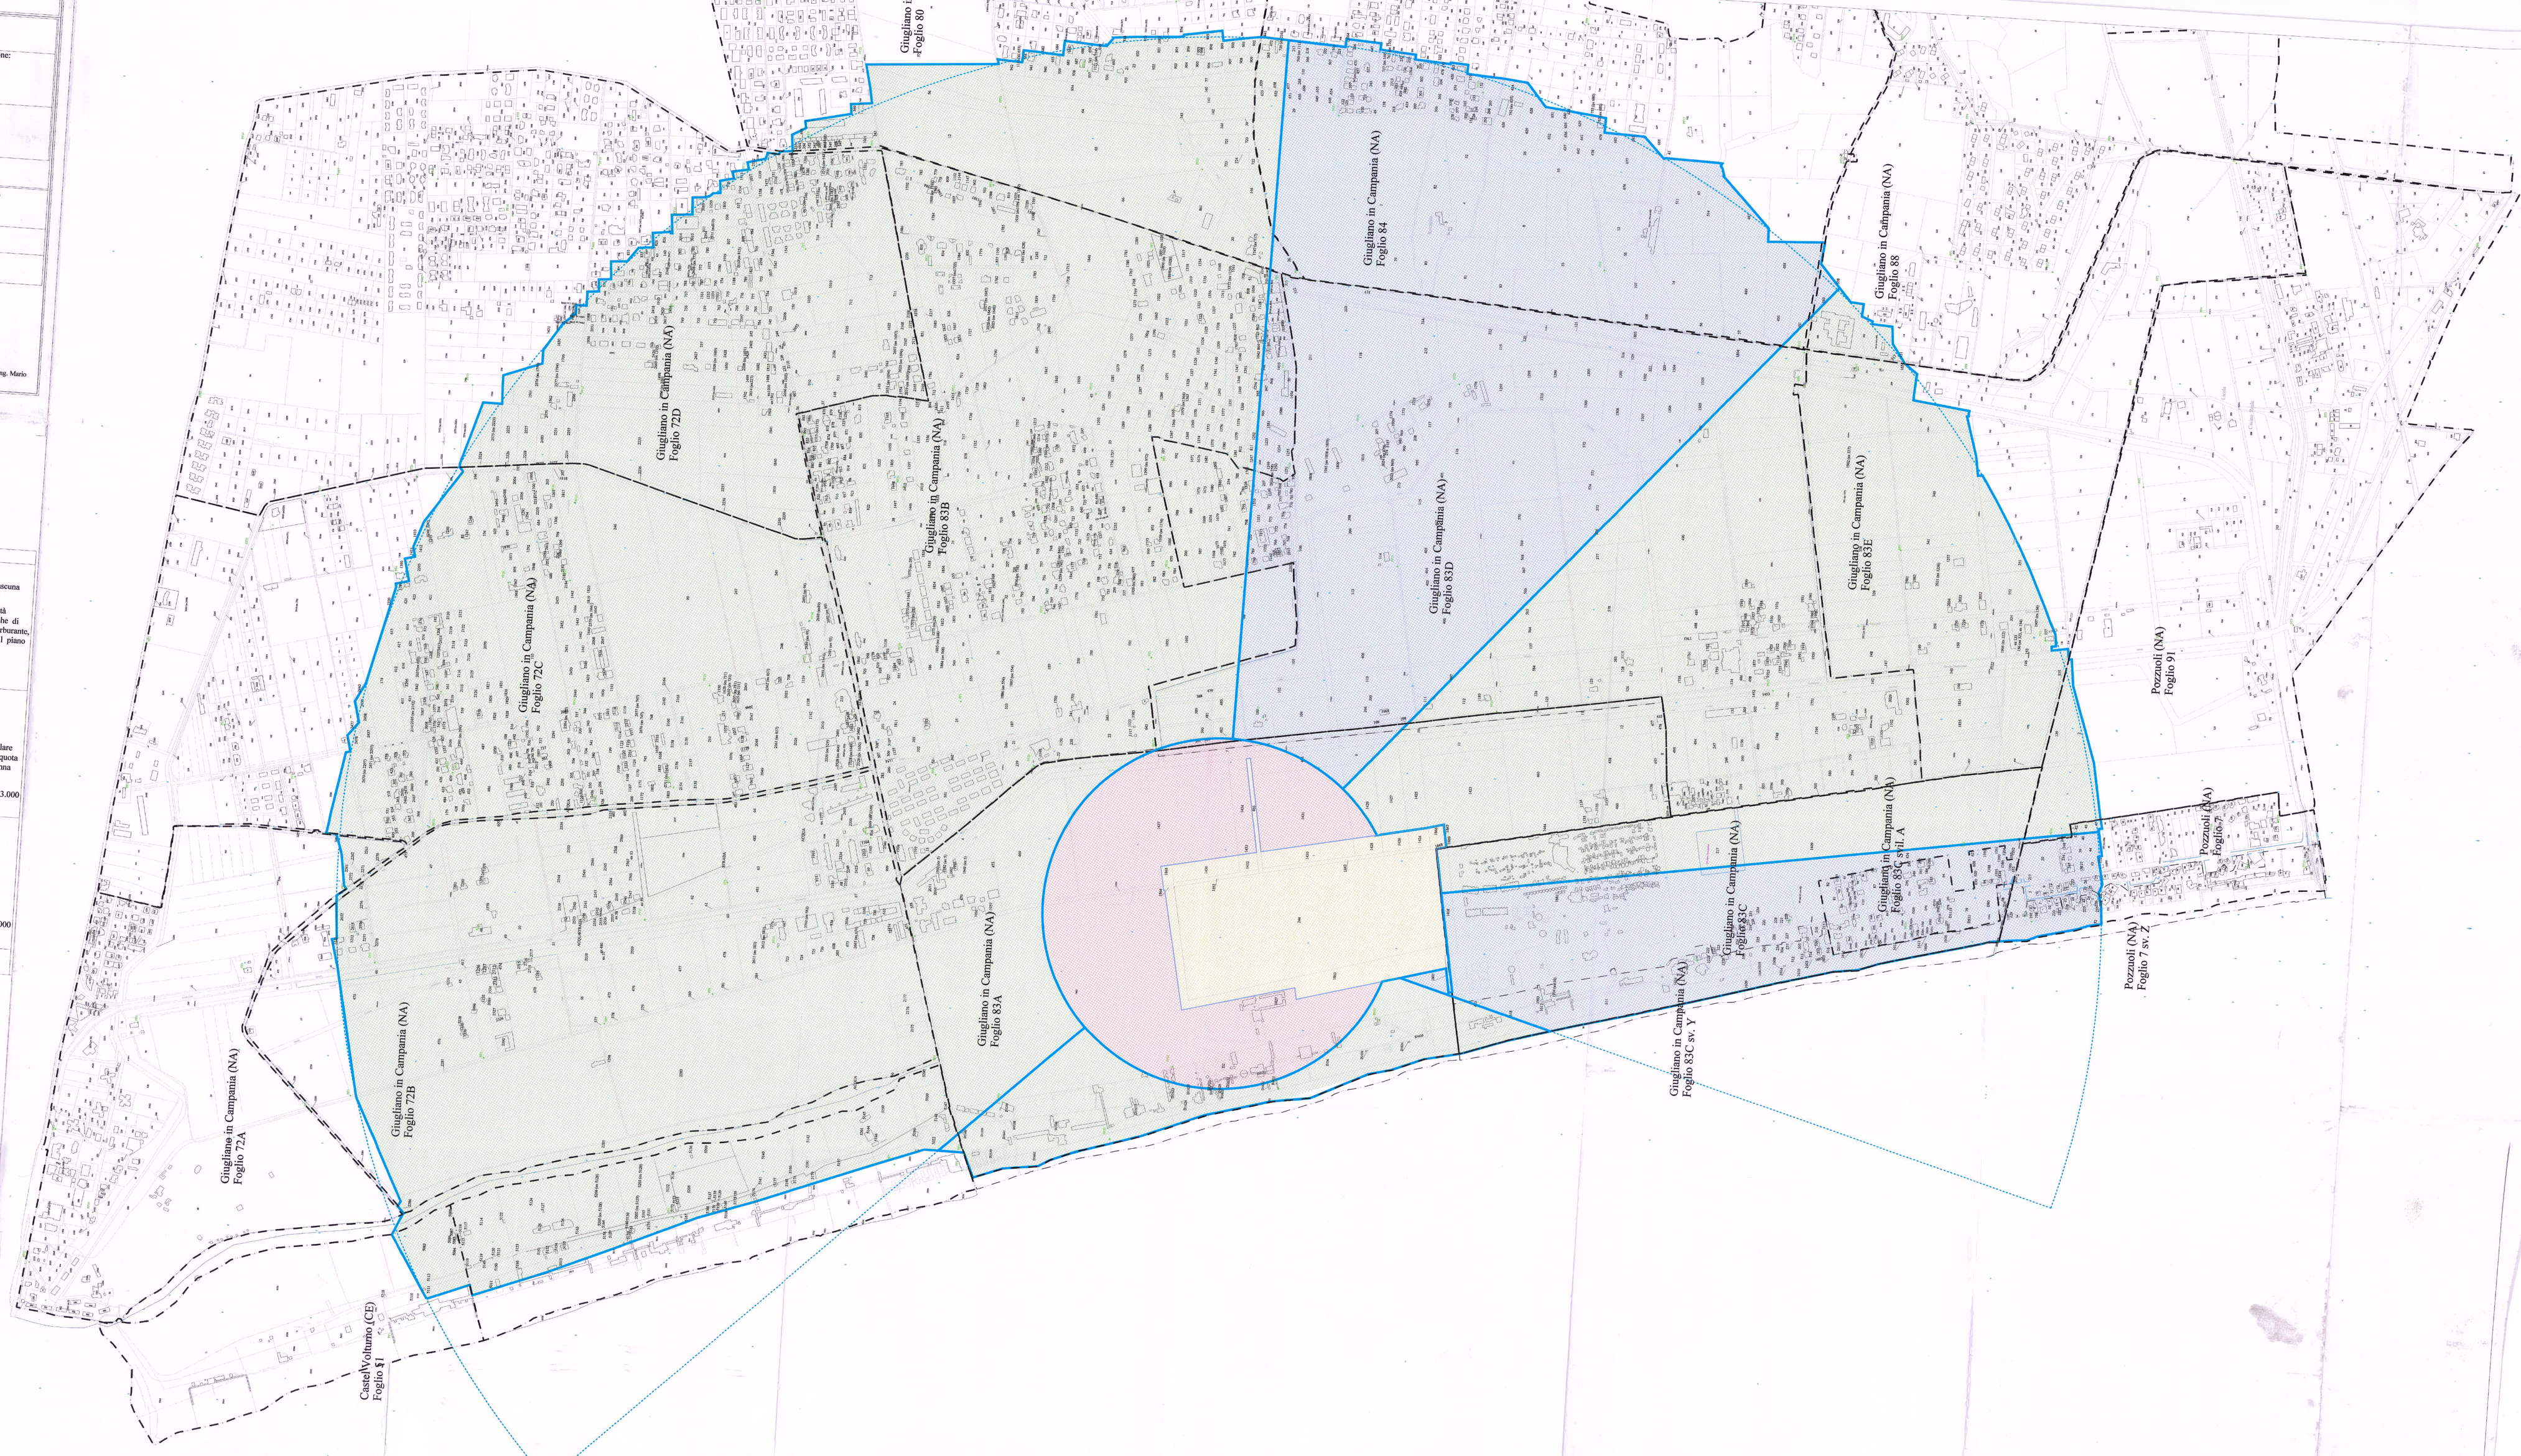
Sono esclusi dall'imposizione dei suddetti vincoli tutti i fabbricati eventualmente già esistenti e realizzati in conformità alle vigenti disposizioni di legge.